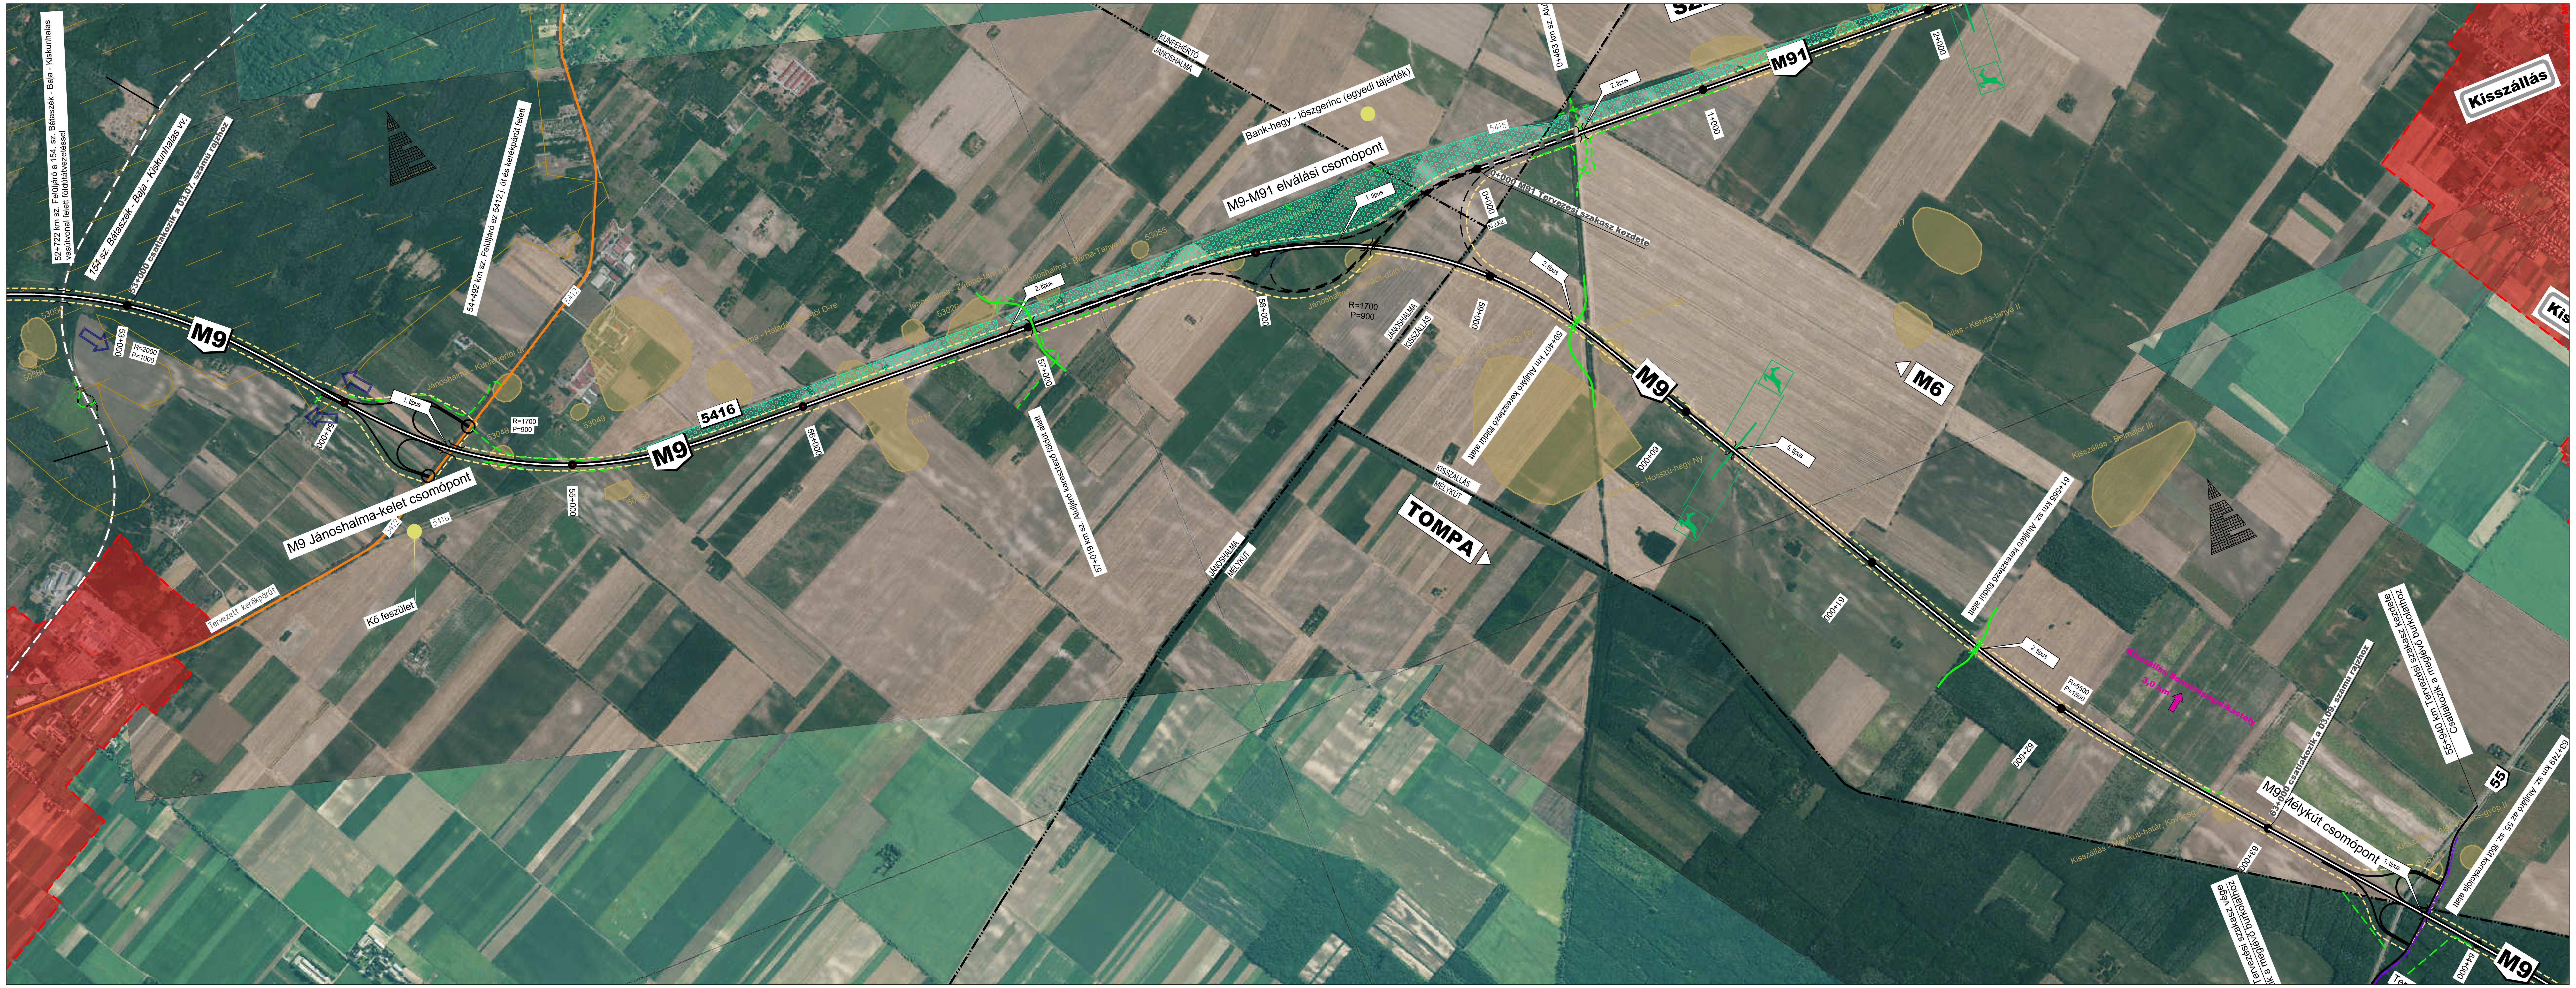

Javasolt növénytelepítési típusok

1. TÍPUS: A különszintű csomópontok közül a tájból magasan (3-4 m) kiemelkedőeket takarófásítással javasolt takarni, illetve a csomóponti ágak által közrezárt területeken ligetes fás kiültetésekkel a töltések rézsűjén cserjekiültetésekkel lehet a tájbaillesztésről gondoskodni. A csomóponti átvezetéseket takarófásítással lehet takarni, figyelembe véve, hogy az ültetett fás állománynak több év kell, míg eléri a megfelelő funkcióját.

2. TÍPUS: Földutak és alsóbbrendű utak felül történő átvezetésénél, illetve a meglévő fásított vagy erdőterületek érintettsége esetén csak cserjék, talajtakaró cserjék elhelyezését javasoljuk a töltésrézsűk oldalában, illetve a kisajátítási területen belül.

3. TÍPUS: A tervezett pihenőhelyek kialakítását kertépítészeti terv alapján javasolandó elvégezni, dekoráció céljából megengedett a különböző exóták alkalmazása is. A pihenőhelyek növénytelepítésénél fontos szempont a forgalomtól való izolálás, szélvédelem és árnyékos pihenőrész kialakítása.

4. TÍPUS: Az alacsony töltésen haladó folyópálya mentén, illetve a vízfolyás keresztezéseknél létesülő felüljárók környezetében, a kisajátítási határon belül kétoldali ligetes-fás és cserjekiültetések tervezését javasoljuk, amennyiben a kisajátítási terület nagysága lehetővé teszi. Bevágások esetén a rézsűoldalba is lehet fákat és cserjéket telepíteni.

5. TÍPUS: A felülvezetett vadátjárók vizuálisan rávezető fa- és cserjesorokkal legyenek ellátva. A közlekedősáv teljes felületét füvesíteni kell. A hídszerkezeten a füvesítésen kívül csak cserjék telepítése javasolt. A növények telepítésekor figyelembe kell venni, hogy kifejlődött méretük esetén se nyúljanak bele a közlekedősávba.

▨	Tájképvédelmi terület
⇨	Tájképi szempontból kedvező rálátás
– – –	Tájvédelmi hatásterület
▨	Porfogó erdősáv
▨	Takarófásítás
▨	Fennmaradó terület - csereerdősítésre javasolt

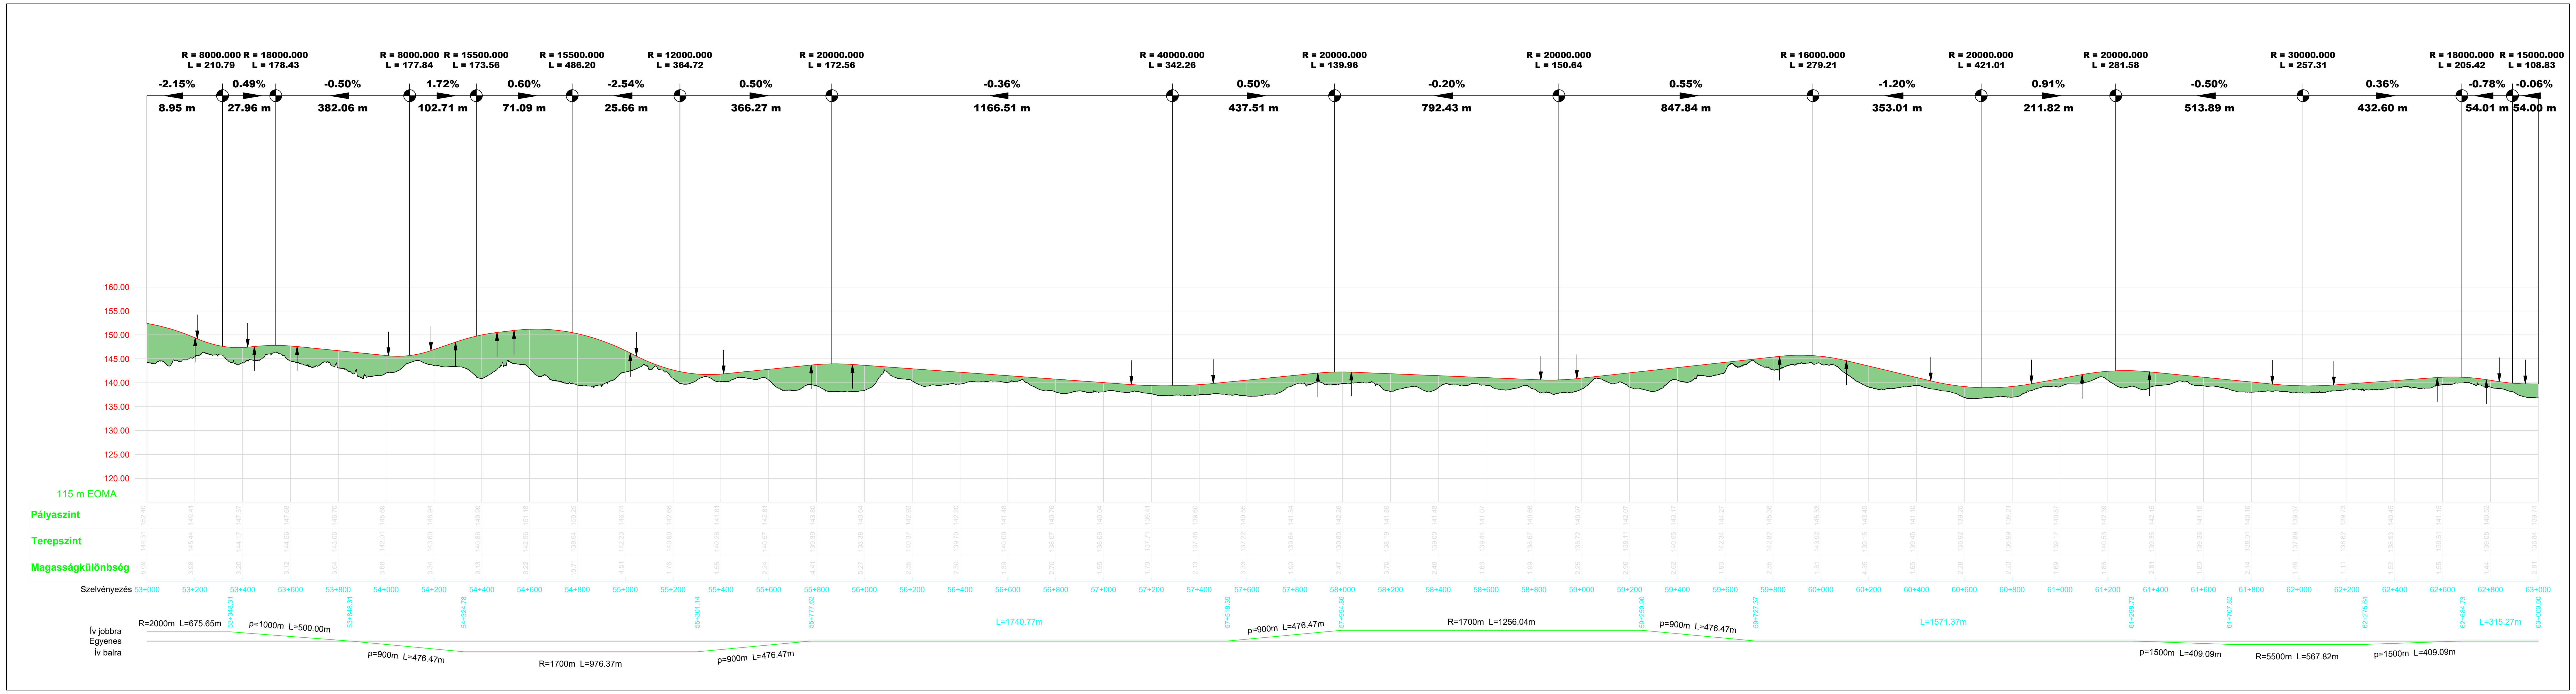

A terv adatai EOV rendszerben vannak és EOMA alapszintre vonatkoznak.

Tárgy:

M9 gyorsforgalmi út
51. számú és 53. számú főút közötti szakasz, valamint déli lekötés Tompáig

Megrendelő:

ÉPÍTÉSI ÉS KÖZLEKEDÉSI MINISZTÉRIUM
1054 Budapest, Alkotmány utca 5.
Levelezési cím: 1054 Budapest, Alkotmány u. 5.
E-mail:info@ekm.gov.hu

PST kód: **A009.28.**

Tervezői konzorcium: **UNITEF'83 Zrt. - TURA-Terv Kft. - UTIBER Kft. KONZORCIUM**

Konzorcium vezető:	Konzorcium tag:	Konzorcium tag:
Unitef UNITEF '83 Zrt. 1119 Budapest, Bornemissza tér 12. Tel.:1-205-6330 Fax.:1-205-6325 e-mail: unitef@unitef.hu www.unitef.hu	TURA –Terv Mérnökiroda Kft. 1145 Budapest, Gyarmat u. 30., Tel: +36-1-300-9162 E-mail: tura-terv@tura-terv.hu	UTIBER UTIBER KÖZÚTI BERUHÁZÓ KFT. 1115 Budapest, Csóka u. 7-13. Tel.: +361 2030555, Telefax: +361 2046625 E-mail: tervezes@utiber.hu

Vezérigazgató: Szóradi Róbert	Közlekedési igazgató vezérigazgató-helyettes: Róna Tivadar	Ügyvezető: Adrovitz Miklós		Ügyvezető: Lakits György	Tervezési igazgató: Vass Gábor
Kiemelt projektvezető: Homola Zoltán	Projektvezető: Major Gábor	Irodavezető Balogh Imre	Projektvezető: Soos Dániel	Projektvezető: Tóth Csaba	Projektvezető h.: Marcinkovics András

Szakasztervező: UNITEF'83 Műszaki Tervező és Fejlesztő Zártkörűen Működő Részvénytársaság 1119 Budapest, Bornemissza tér 12. Tel.:1-205-6330 Fax.:1-205-6325 e-mail: unitef@unitef.hu www.unitef.hu	Szakasztervező: TURA –Terv Mérnökiroda Kft. 1145 Budapest, Gyarmat u. 30., Tel: +36-1-300-9162 E-mail: tura-terv@tura-terv.hu

Szaktervező: UNITEF '83 Zrt. 1119 Budapest, Bornemissza tér 12. Tel.:1-205-6330 Fax.:1-205-6325 e-mail: unitef@unitef.hu www.unitef.hu	Felelős tervező: Zlinszky-Donát Eszter (13-13179)	Tervező: Endrődi Péter	Szakági koordinátor: Zlinszky-Donát Eszter	Tervszám/munkaszám: (UNITEF'83 Zrt.) 45811
	Tervező: Molnár Veronika	Tervező: Cseppely Nóra	Tervellenőr: Veresné Sz. Hortenzia (13-1908)	Szakasz-projektvezető: (UNITEF'83 Zrt.) Safár Dénes

Terv tárgya:

2. PROJEKTSZAKASZ
M9 gyorsforgalmi út (31+300 - 70+676 km sz. között)
M91 gyorsforgalmi út (0+000 - 7+202 km sz. között)

Szakasz sorszáma: **02**

Tervfázis: **Előkészítő vizsgálatok**

Szállítási ütem jele: **V03**

Szakág: **KÖRNYEZETI HATÁSTANULMÁNY**

Szakág jele: **KHT**

Megnevezés:

Tájvédelmi helyszínrajz
M9 gyorsforgalmi út 53+000-63+000 kmsz. között

Dátum:	Tervalak / méretarány:	Rajzszám:
2025.07.18.	Mh= 1: 10 000 Mv= 1: 500	03.08

Fájl elnevezés: **V_02_KHT_03.08_V03**

Ez a terv a Tervező(k) szellemi terméke, amelynek védelmét jogszabály biztosítja. A digitális változat a Tervező(k) által aláírt papíralapú tervdokumentáció tervazonos másolata.