A BÁNYATELEK ADATAI

Megnevezése: *Bugyi VII- - kavics*

A bányatelekhatár töréspontjainak koordinátái

EOV rendszerben

Bányatelek töréspont száma	Y (m)	X (m)	Z (mBf)
1	656464,0	206103,0	96,0
2	656052,4	205645,1	95,5
3	655780,7	205932,9	95,7
4	655628,6	205778,4	96,0
5	655537,4	205865,9	95,5
6	655369,8	205957,1	96,0
7	655234,6	206058,1	95,7
8	655742,9	206448,3	95,5
9	655912,4	206261,1	96,0
10	656004,8	206160,4	95,5
11	656010,3	206166,0	95,6
12	656214,7	206385,4	95,7

Alaplapjának tengerszint feletti magassága: 83,9 m B.f.

Fedőlapjának tengerszint feletti magassága: 98,0 m B.f.

A bányatelek területe: 48 ha 7569 m2

A bányaüzem területe a bányatelek területével megegyezik.

BUSPED KFT.

2347 BUGYI

Arany J. u. 28/b

BUGYI VII. - KAVICSOS HOMOK

Bányaművelési térkép

M 1:2000

Vetületi rendszer: *EOV*

Magassági alapszint: *EOMA*

alappont: *Lechner Tudásközpont GNSS alaphálózat*

Készült: *Az állami adatok felhasználásával a Pest MK Földhivatali Osztály 3. 894522/4/2021 számú földnyilvántartási térkép, az 1:10000 m. a. topográfiai térkép digitalizálása,és a bányatelek földi/sonár felmérési eljárás alaklmazásával számítógépes szerkesztéssel*

mérte: *Toth Ferenc*

szerkesztette: *Toth Ferenc*

Nyilvántartási száma: *Bugyi_VII_BM/2025/1*

Utolsó kiegészítés időpontja: *2025 év 03. hó 04. nap.*

Hites bányamérő: *neve: Toth Ferenc nyilv. sorszáma: 31 kü* ..... *aláírása*

A bánya minősítése: a főbb bányaveszélyek szempontjából nem minősített.

A bányavállalkozó cégszerű aláírása: _____

Jelkulcs:

- meddővel feltöltött terület
- bányászati hulladékkezelő

Jelkulcs:

- *Biztonsági övezetek határvonalai*
- *Kutatási terület határa*
- *Tő határvonala*
- *Kerítés, a bányavállalkozó tulajdona*
- *Bányatelek határa*
- *Kiszállító út*
- *Villamos vezeték*

kutatófúrás

SZÁM
TALAJ TER–SZINT
MEDDŐ VÍZSZINT
KAVICS FEKÜ–SZINT
TALP–SZINT

FÖLDTANI ÁTLAGSZELVÉNY

M=1:100

- 0,4 m termőtalaj
- 1,2 m agyagos homokos kőzetliszt
- 9,2 m kavics
- kőzetlisztes agyag (feků)
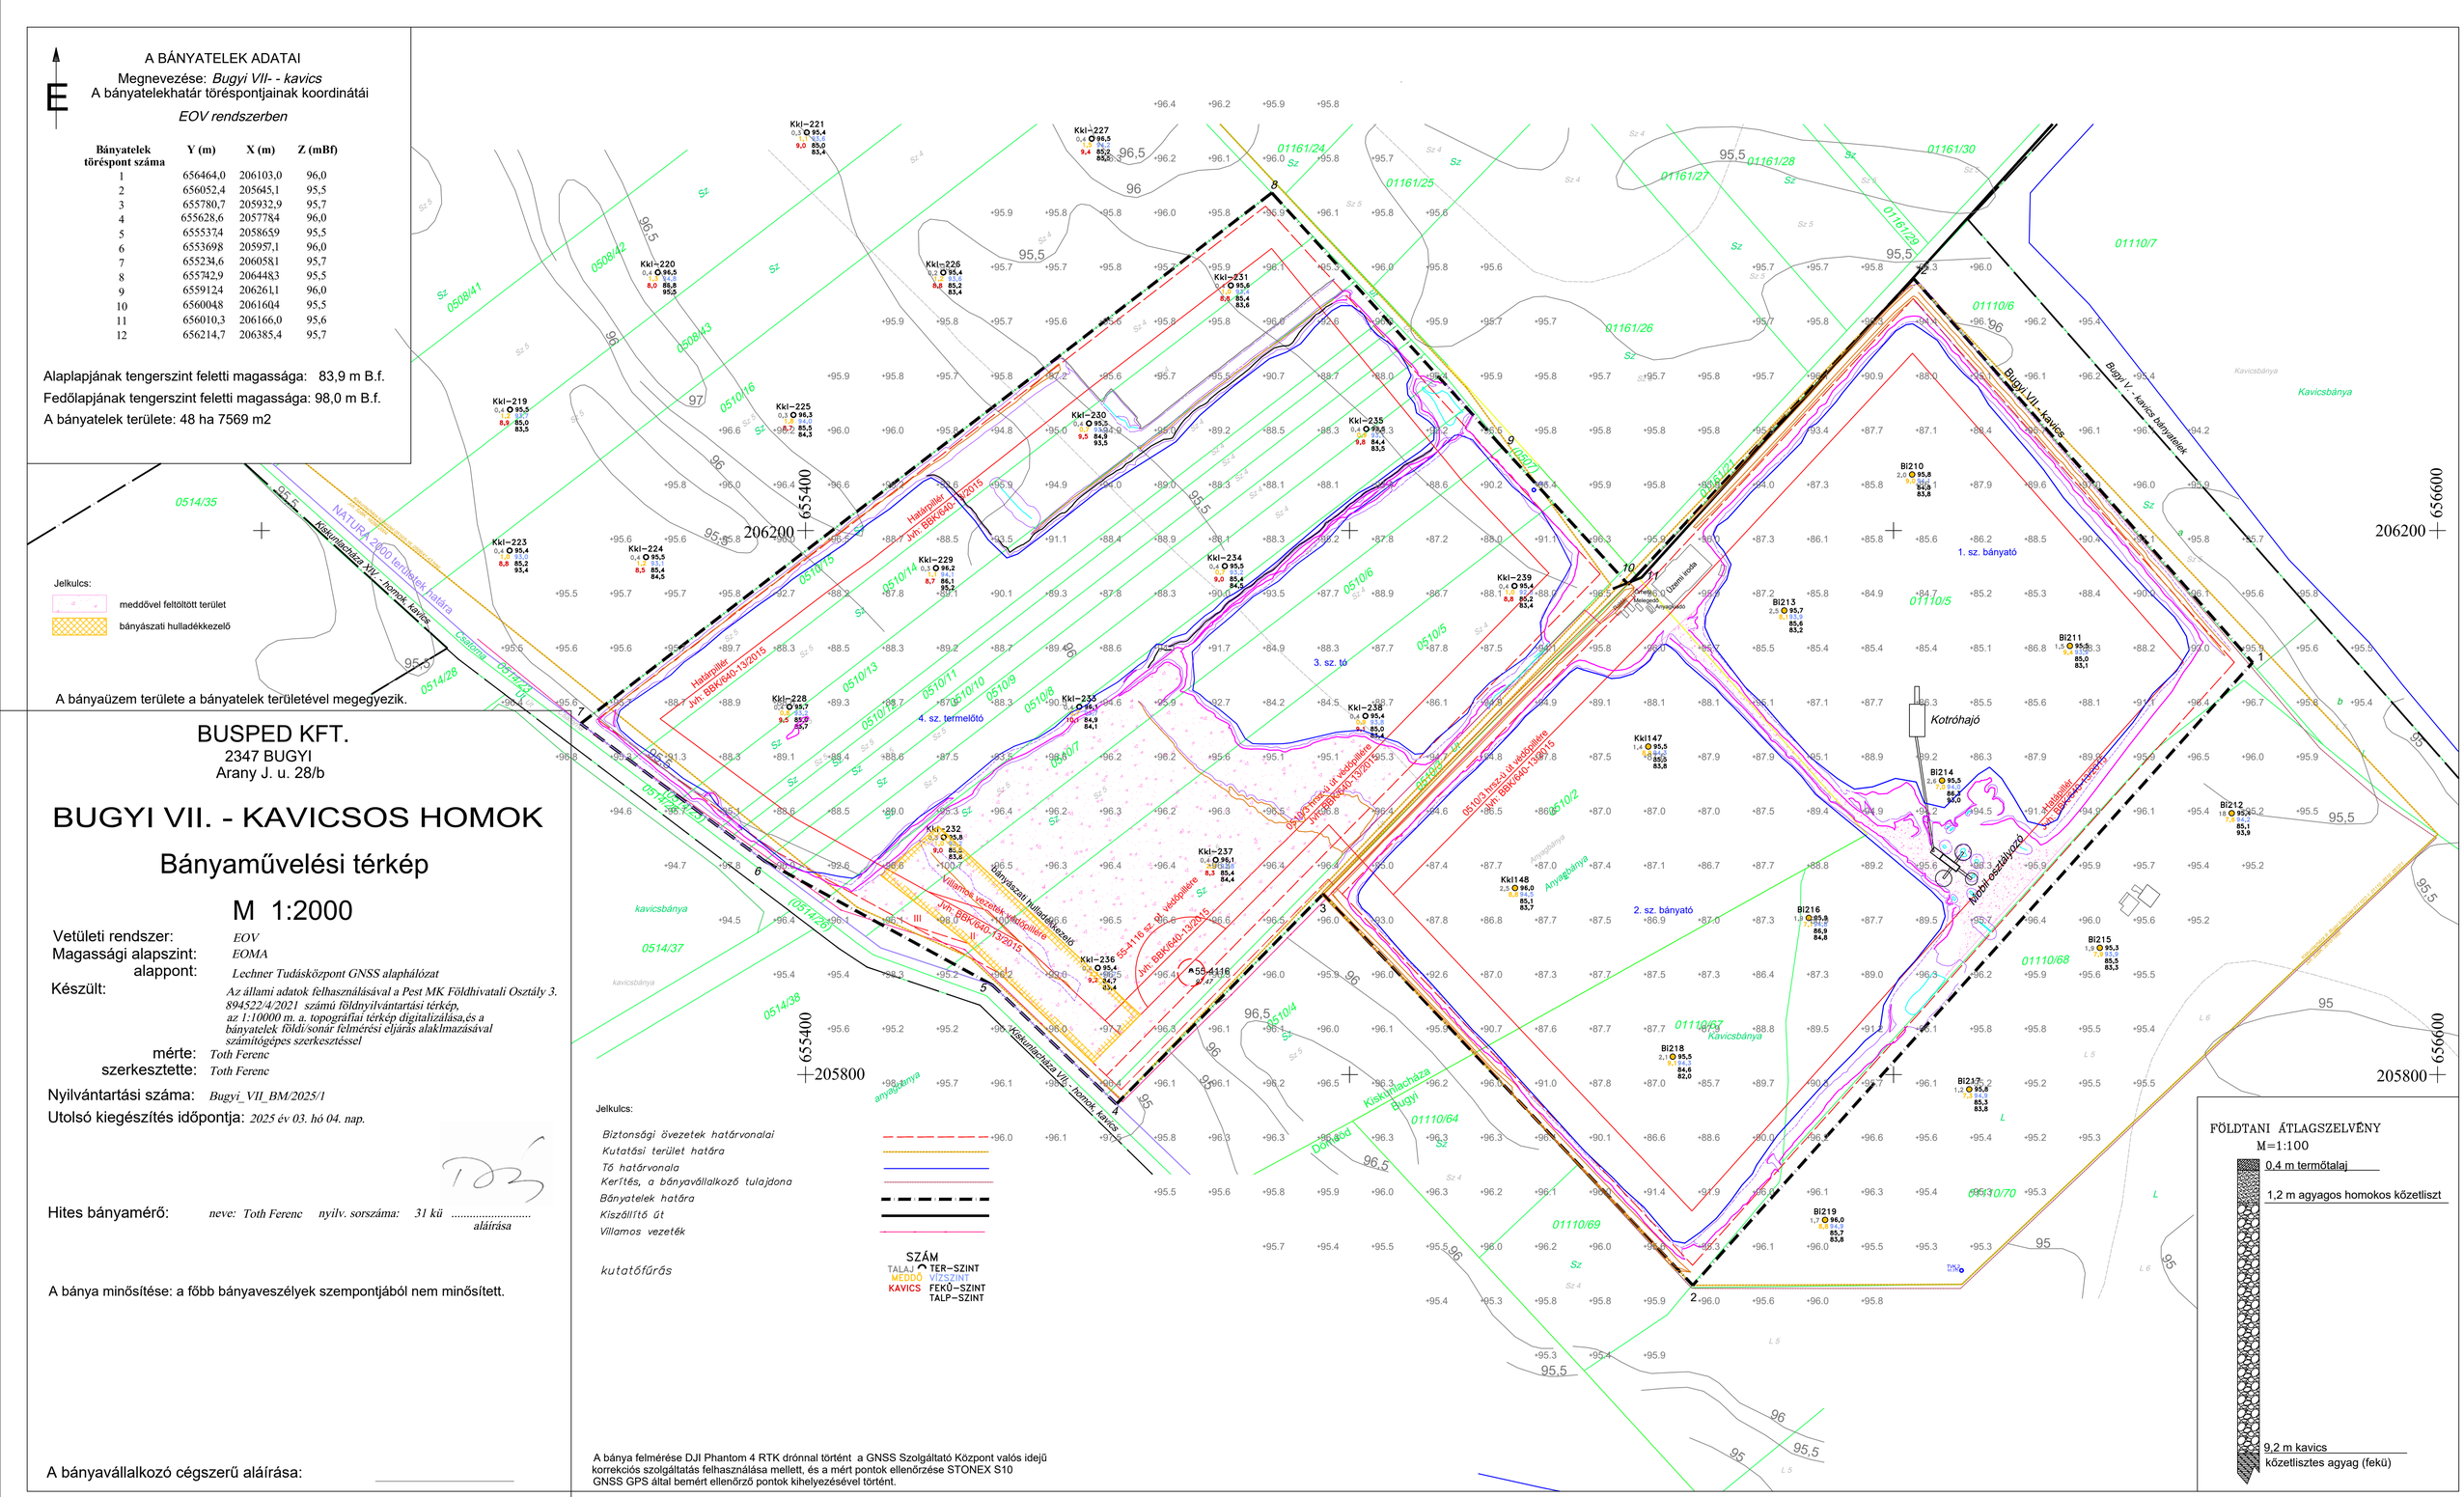
A bánya felmérése DJI Phantom 4 RTK drónnal történt a GNSS Szolgáltató Központ valós idejű korrekciós szolgáltatás felhasználása mellett, és a mért pontok ellenőrzése STONEX S10 GNSS GPS által bemért ellenőrző pontok kihelyezésével történt.