

## **MELLÉKLETEK**

# **I. ÁLTALÁNOS MELLÉKLET**



## Budapesti és Pest Vármegyei Mérnöki Kamara

Telefon: (1) 455-88-60

Cím: Budapest XI. kerület 1117 Kaposvár utca 5-7.

Honlap: <http://www.bpmk.hu>

Ügyszám: 01-59/2025

Ügyintéző neve: Csontos Erika

Tárgy: igazolás kiállítása a névjegyzék adataiból

### IGAZOLÁS

Név: **Dr. Bite Pál Endréné**

Lakcím: **1125 Budapest György A. utca 32.**

Kamarai nyilvántartási szám: **(01-0193 )**

A magyar építészetről szóló 2023. évi C. törvény 52. §-ban foglalt hatáskörömben eljárva igazolom, hogy Dr. Bite Pál Endréné a fenti nyilvántartási számon a Budapesti és Pest Vármegyei Mérnöki Kamara által vezetett névjegyzékben az alábbi adatokkal szerepel:

#### Szakmagyakorlási jogosultságok:

A - Építészeti akusztikai tervezési szakterület

D-2. - Környezetvédelem a közlekedésben

SZÉS13 - Szakági építésügyi műszaki szakértői szakterület, építészeti akusztikai részsakterület

SZKV-1.1. - Hulladékgazdálkodási szakértő

SZKV-1.2. - Levegőtisztaság-védelem szakértő

SZKV-1.3. - Víz- és földtani közeg védelem szakértő

SZKV-1.4. - Zaj- és rezgésvédelem szakértő

Jelen igazolást az ügyfél kérelmére állítottam ki, a benne foglalt adatok megegyeznek az elektronikus névjegyzéknek a kiállítás napján hatályos állapotával.

Kelt: 2025. június 4.



  
Dr. Ronkay Ferenc  
titkár

#### Kapják:

1. Dr. Bite Pál Endréné
2. Irattár



## Budapesti és Pest Vármegyei Mérnöki Kamara

Telefon: (1) 455-88-60

Cím: Budapest XI. kerület 1117 Kaposvár utca 5-7.

Honlap: <http://www.bpmk.hu>

Ügyszám: 01-60/2025

Ügyintéző neve: Csontos Erika

Tárgy: igazolás kiállítása a névjegyzék adataiból

### IGAZOLÁS

Név: **Dr Bite Pál Zoltán**

Lakcím: **1118 Budapest XI. kerület Bozókvár utca 12.**

Kamarai nyilvántartási szám: **(01-12481 )**

A magyar építészetről szóló 2023. évi C. törvény 52. §-ban foglalt hatáskörömben eljárva igazolom, hogy Dr Bite Pál Zoltán a fenti nyilvántartási számon a Budapesti és Pest Vármegyei Mérnöki Kamara által vezetett névjegyzékben az alábbi adatokkal szerepel:

#### Szakmagyakorlási jogosultságok:

SZKV-1.1. - Hulladékgazdálkodási szakértő

SZKV-1.2. - Levegőtisztaság-védelem szakértő

SZKV-1.3. - Víz- és földtani közeg védelem szakértő

SZKV-1.4. - Zaj- és rezgésvédelem szakértő

Jelen igazolást az ügyfél kérelmére állítottam ki, a benne foglalt adatok megegyeznek az elektronikus névjegyzéknek a kiállítás napján hatályos állapotával.

Kelt: 2025. június 4.



  
.....  
Dr. Ronkay Ferenc  
titkár  


#### Kapják:

1. Dr Bite Pál Zoltán
2. Irattár



## Budapesti és Pest Vármegyei Mérnöki Kamara

Telefon: (1) 455-88-60

Cím: Budapest XI. kerület 1117 Kaposvár utca 5-7.

Honlap: <http://www.bpmk.hu>

Ügyszám: 01-61/2025

Ügyintéző neve: Csontos Erika

Tárgy: igazolás kiállítása a névjegyzék adataiból

### IGAZOLÁS

Név: Silló Szabolcs

Lakcím: 1125 Budapest XII. kerület Béla király út 13/B. I. em. 4.

Kamarai nyilvántartási szám: (13-13573 )

A magyar építészetről szóló 2023. évi C. törvény 52. §-ban foglalt hatáskörömben eljárva igazolom, hogy Silló Szabolcs a fenti nyilvántartási számon a Budapesti és Pest Vármegyei Mérnöki Kamara által vezetett névjegyzékben az alábbi adatokkal szerepel:

#### Szakmagyakorlási jogosultságok:

SZKV-1.1. - Hulladékgazdálkodási szakértő

SZKV-1.2. - Levegőtisztaság-védelem szakértő

SZKV-1.3. - Víz- és földtani közeg védelem szakértő

SZKV-1.4. - Zaj- és rezgésvédelem szakértő

#### Tanúsítványok:

K-Sz - Klímavédelmi szakértő

Jelen igazolást az ügyfél kérelmére állítottam ki, a benne foglalt adatok megegyeznek az elektronikus névjegyzéknek a kiállítás napján hatályos állapotával.

Kelt: 2025. június 4.




  
.....  
Dr. Rónkay Ferenc  
titkár  


#### Kapják:

1. Silló Szabolcs
2. Irattár



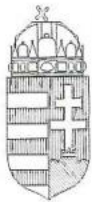

ORSZÁGOS KÖRNYEZETVÉDELMI, TERMÉSZETVÉDELMI  
ÉS VÍZÜGYI FŐFELÜGYELŐSÉG



**Jogi, Közigazgatási és Koordinációs Főosztály**  
Jogi és Koordinációs Osztály

Ügyiratszám: 14/6488-2/2009.  
Előadó: dr. Zöllner Polett

Sz-036/2009.

## HATÁROZAT

**Silló Szabolcs** (lakik: 2310 Szigetszentmiklós, Árpád utca 4/c.) kérelmezőt, aki

született 1978. április 2-án, Debrecenben;

anyja neve: Szabó Ilona Irén;

diplomájának (oklevelének) kiállítója, száma, kelte:

Debreceni Egyetem

Természettudományi Kar, T-188/2001., 2001. június 24.

szakképzettsége: okl. geográfus

**SZTjV**  
**SZTV**

**tájvédelem**  
**élővilágvédelem**

szakterületeken a 378/2007. (XII. 23.) Korm. rendelet 6. § (1) bekezdése alapján a természet-  
védelmi, tájvédelmi szakértők névjegyzékébe bejegyeztem.

A névjegyzéki bejegyzés visszavonásig érvényes.

Budapest, 2009. október 28.



Dr. Hecsei Pál  
Főigazgató-helyettes



MAGYAR MÉRNÖKI KAMARA

MMK ikt. sz.: 382/2020

## TANÚSÍTVÁNY

A Magyar Mérnöki Kamara tanúsítja, hogy

**Silló Szabolcs**  
**okl. geográfus**

kamarai nyilvántartási száma: 13-13573  
lakcíme: 2310 Szigetszentmiklós, Árpád fejedelem utca 4/C.  
születési helye, ideje: Debrecen, 1978.04.02.  
anyja neve: Szabó Ilona Irén  
oklevelének kiállítója: Debreceni Egyetem

aki a Budapesti és Pest Megyei Mérnöki Kamara és a Magyar Mérnöki Kamara Környezetvédelmi Tagozatának tagja, a Környezetvédelmi Tagozat klímavédelmi szakértői tanúsítási rendszerének megfelel és az előírt szakmai vizsgát sikeresen letette, ez alapján

### Klímavédelmi szakértő (K-Sz)

tanúsítvánnyal rendelkezik.

A tanúsítvány érvényessége 2025.11.23. napon jár le.

A tanúsítvány 5 évre szól, meghosszabbítása a tanúsítási szabályzatban előírt feltételek teljesítéséhez kötött.

Fent nevezett, tevékenységét a tervező- és szakértő mérnökök, valamint az építészek szakmai kamaráiról szóló 1996. évi LVIII. törvény, a szakmai szabályok és előírások, valamint a Magyar Mérnöki Kamara Etikai-fegyelmi Szabályzat rendelkezéseinek ismeretében végzi.

Kelt: Budapest, 2020. december 3.

.....  
Nagy Gyula  
MMK  
elnök



.....  
Parragh Dénes  
Környezetvédelmi Tagozat  
elnök



## Budapesti és Pest Vármegyei Mérnöki Kamara

Telefon: (1) 455-88-60

Cím: Budapest XI. kerület 1117 Kaposvár utca 5-7.

Honlap: <http://www.bpmk.hu>

Ügyszám: 01-62/2025

Ügyintéző neve: Csontos Erika

Tárgy: igazolás kiállítása a névjegyzék adataiból

### IGAZOLÁS

Név: **Bencsik Tímea**

Lakcím: **1094 Budapest IX. kerület Viola utca 43. 4. em. 13.**

Kamarai nyilvántartási szám: **(01-14704)**

A magyar építészettről szóló 2023. évi C. törvény 52. §-ban foglalt hatáskörömben eljárva igazolom, hogy Bencsik Tímea a fenti nyilvántartási számon a Budapesti és Pest Vármegyei Mérnöki Kamara által vezetett névjegyzékben az alábbi adatokkal szerepel:

#### Szakmagyakorlási jogosultságok:

SZKV-1.1. - Hulladékgazdálkodási szakértő



SZKV-1.2. - Levegőtisztaság-védelem szakértő

SZKV-1.3. - Víz- és földtani közeg védelem szakértő

Jelen igazolást az ügyfél kérelmére állítottam ki, a benne foglalt adatok megegyeznek az elektronikus névjegyzéknek a kiállítás napján hatályos állapotával.

Kelt: 2025. június 4.

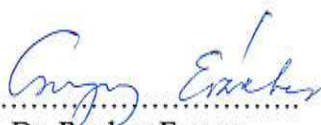


  
.....  
Dr. Ronkay Ferenc  
titkár  


#### Kapják:

1. Bencsik Tímea
2. Irattár



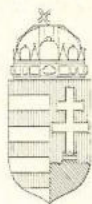

ORSZÁGOS KÖRNYEZETVÉDELMI, TERMÉSZETVÉDELMI  
ÉS VÍZÜGYI FŐFELÜGYELŐSÉG



Iktatószám: 14/3281-3/2013.  
Ügyintéző: dr. Gerecz Nóra  
Szakmai ügyintézők: Kellner Szilárd  
Tulipán Tibor

Tárgy: Szakértői tevékenység engedélyezése  
Nyilvántartási szám: SZ-010/2013.

## HATÁROZAT

**Bencsik Tímea** (lakik: 1094 Budapest, Páva u. 19. III/4.) kérelmezőt, aki

**született:** Budapest, 1984.05.11.;

**anyja neve:** Lendvay Marianna;

**diplomájának (oklevelének) kiállítója, száma, kelte:**

Budapesti Corvinus Egyetem;  
Tájépítészeti Kar;  
5/2007., 2007. június 06.

**szakképzettsége:**

okleveles tájépítésszámőr

**SZTV**      **Élővilágvédelem**  
**SZTjV**    **Tájvédelem**

szakterületeken a 297/2009. (XII. 21.) Korm. rendelet 1. § (3) bekezdés a) pont ab) alpontja, a 8. §, valamint a 9. § (1) bekezdése alapján nyilvántartásba vettem, számára a szakértői tevékenységet engedélyezem.

A névjegyzéki bejegyzés visszavonásig érvényes.

Jelen egyszerűsített határozat a közigazgatási hatósági eljárás és szolgáltatás általános szabályairól szóló 2004. évi CXL. törvény 72. §-ának (4) bekezdése szerint nem tartalmazza az indokolást és a jogorvoslatról szóló tájékoztatást.

Budapest, 2013. május „29.”

Tolnai Jánosné Dr.  
főigazgató megbízásából




## **II. LEVEGŐTISZTASÁG - VÉDELMI MELLÉKLET**



M43 Meglívő/Bontandó Pihenő – KHT  
Szén-monoxid (CO)


LTV1

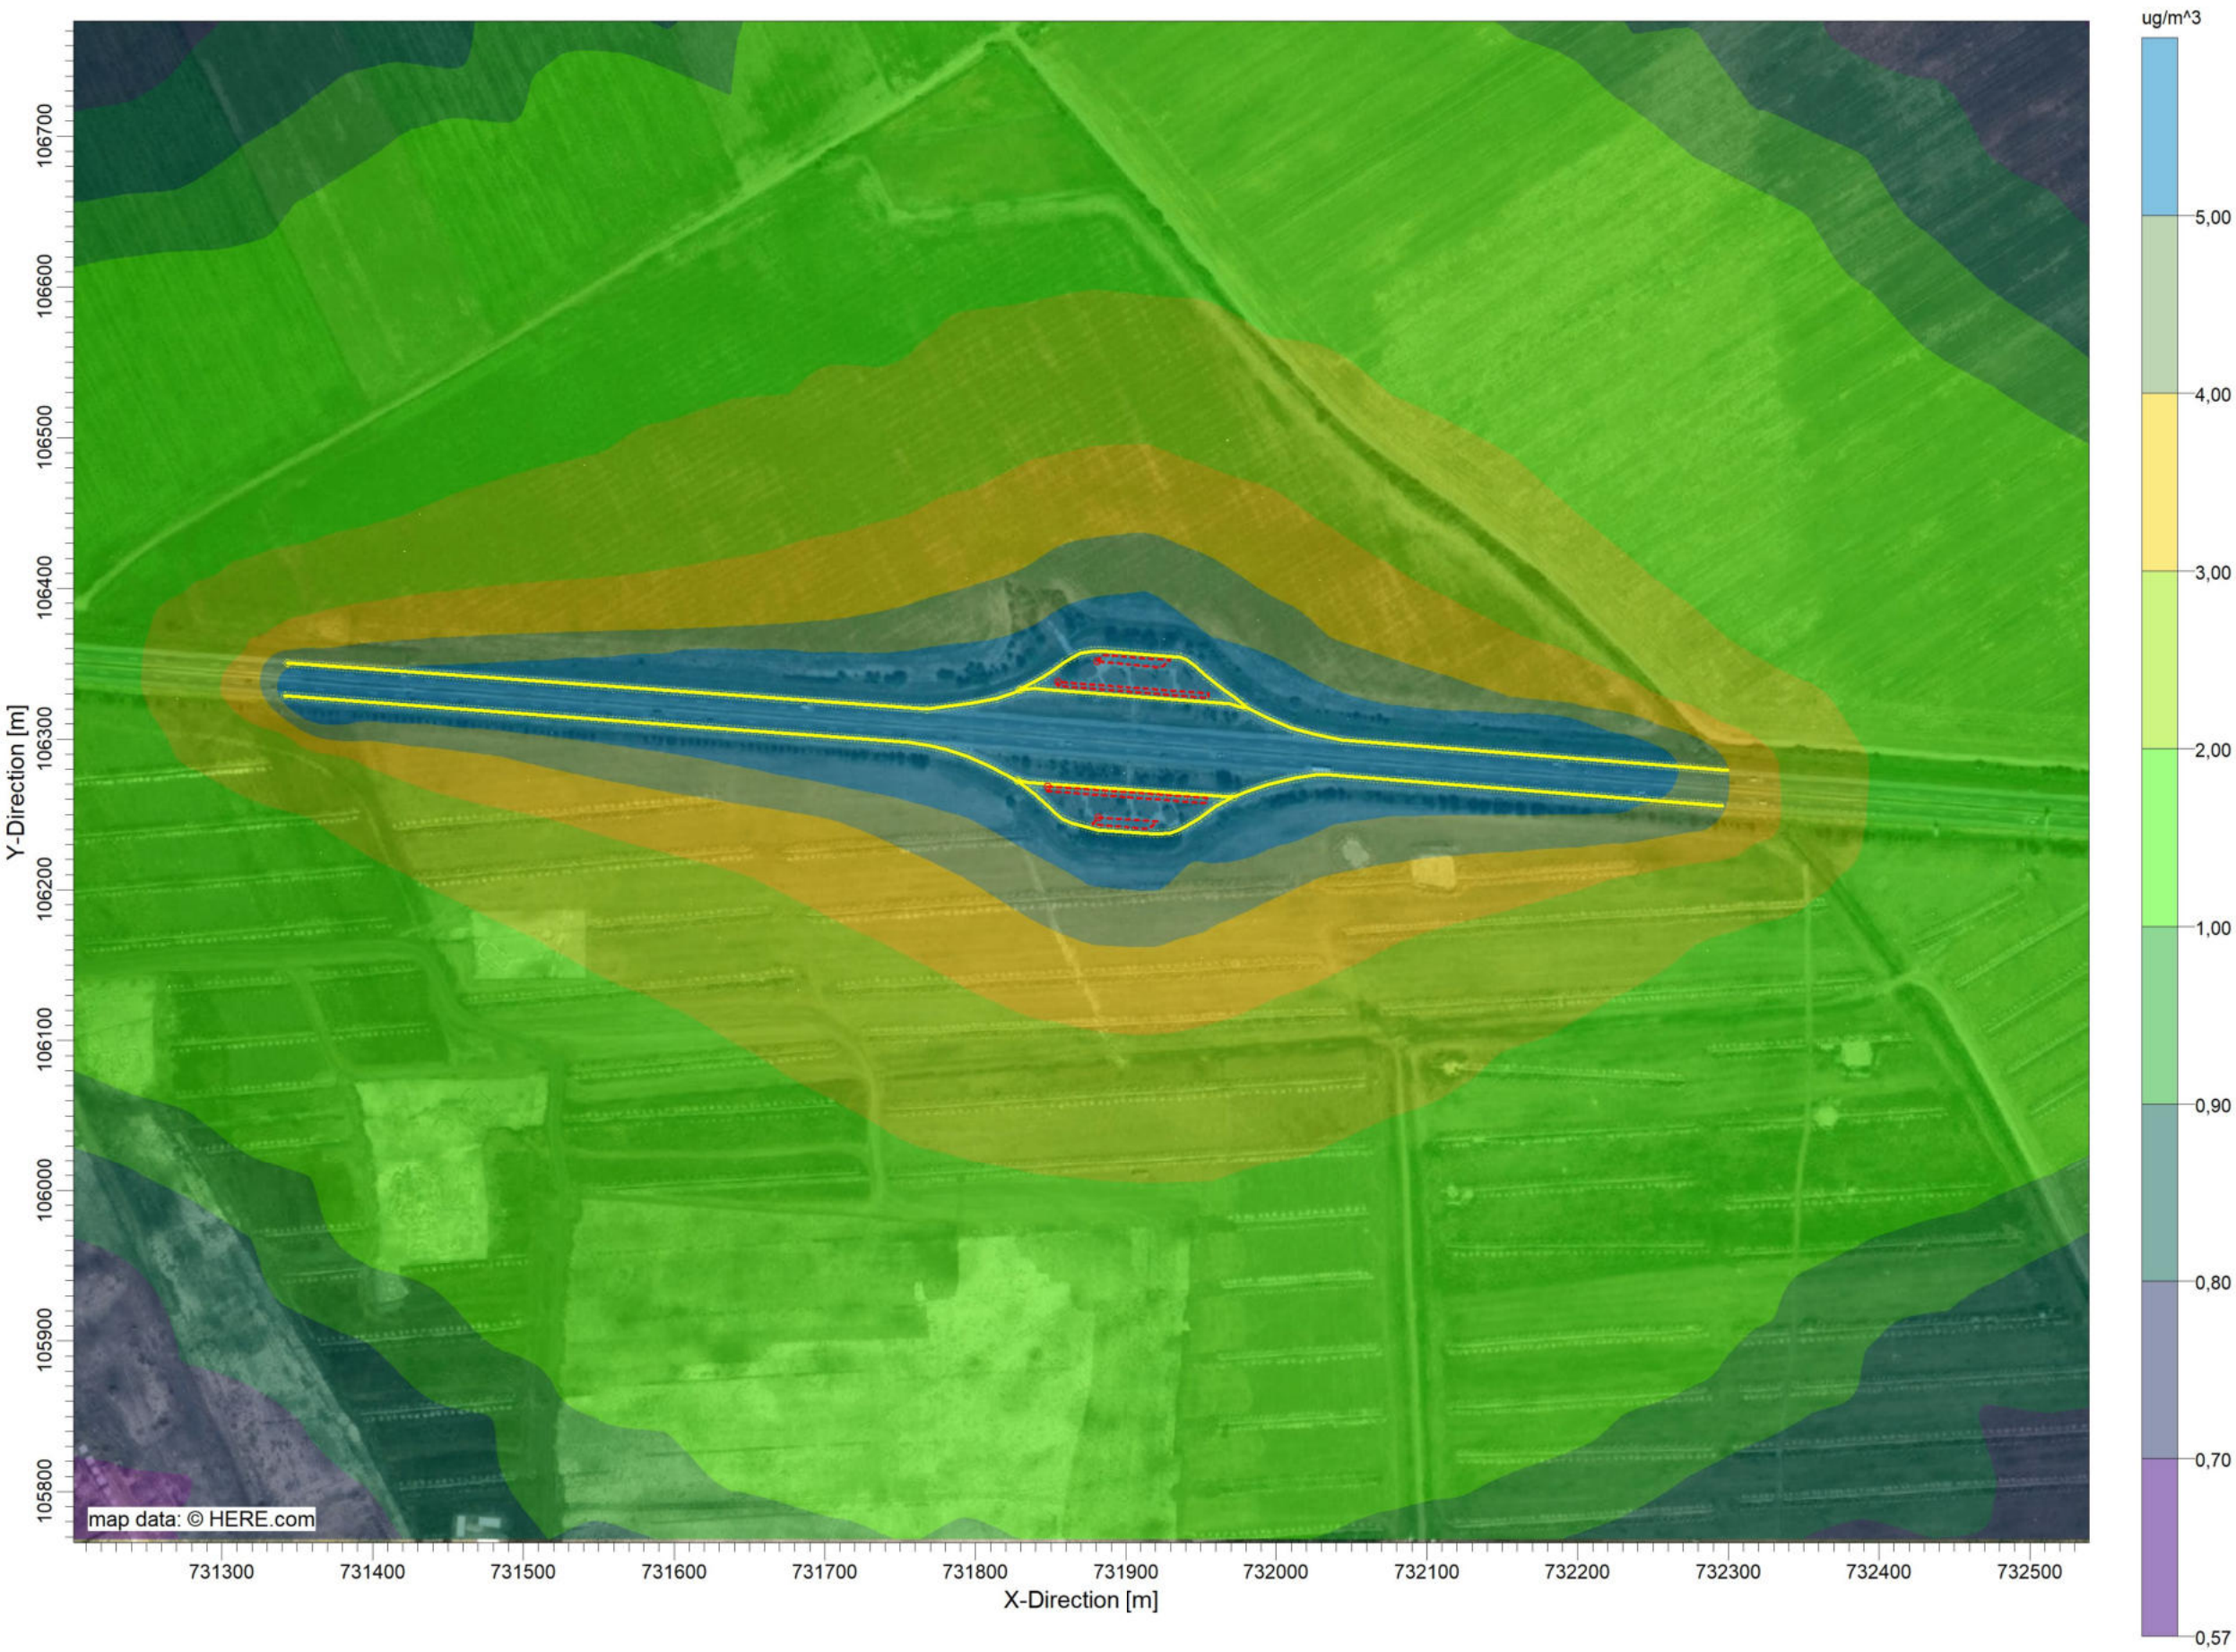



M43 Meglövő/Bontandó Pihenő – KHT  
Nitrogén-dioxid (NO2)


LTV2

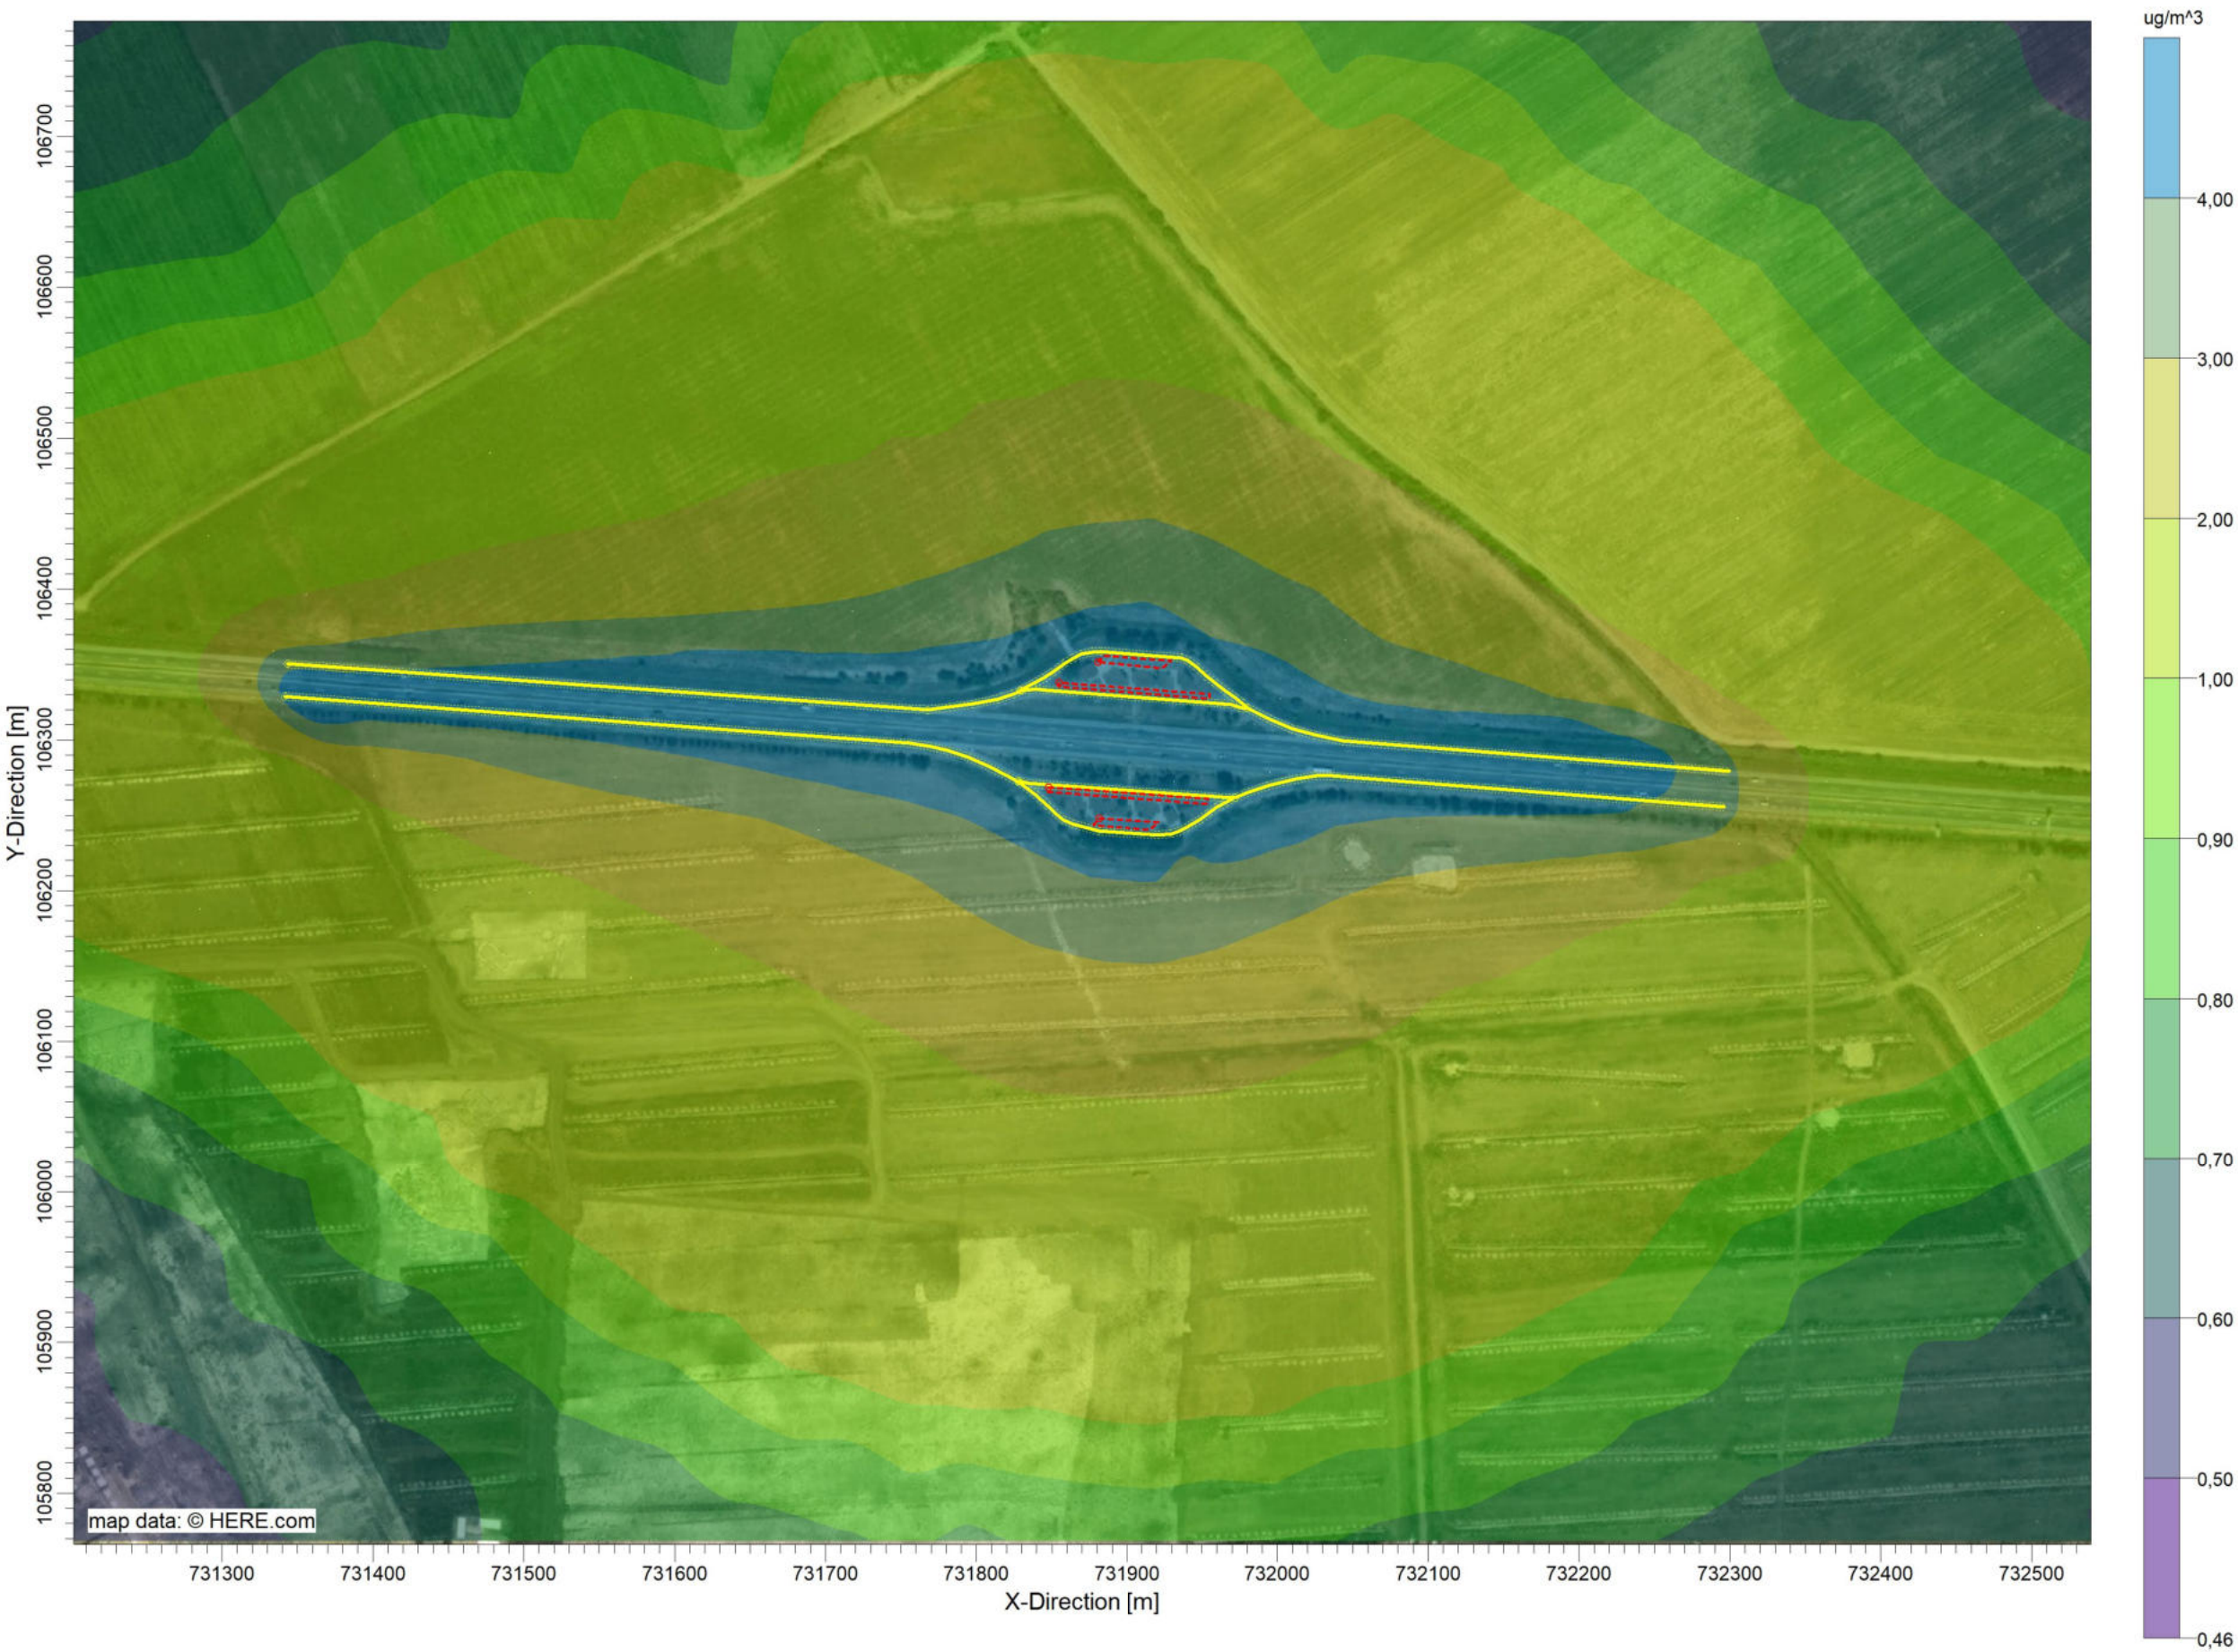



M43 Meglívő/Bontandó Pihenő – KHT  
Szálló por (PM10)


LTV3

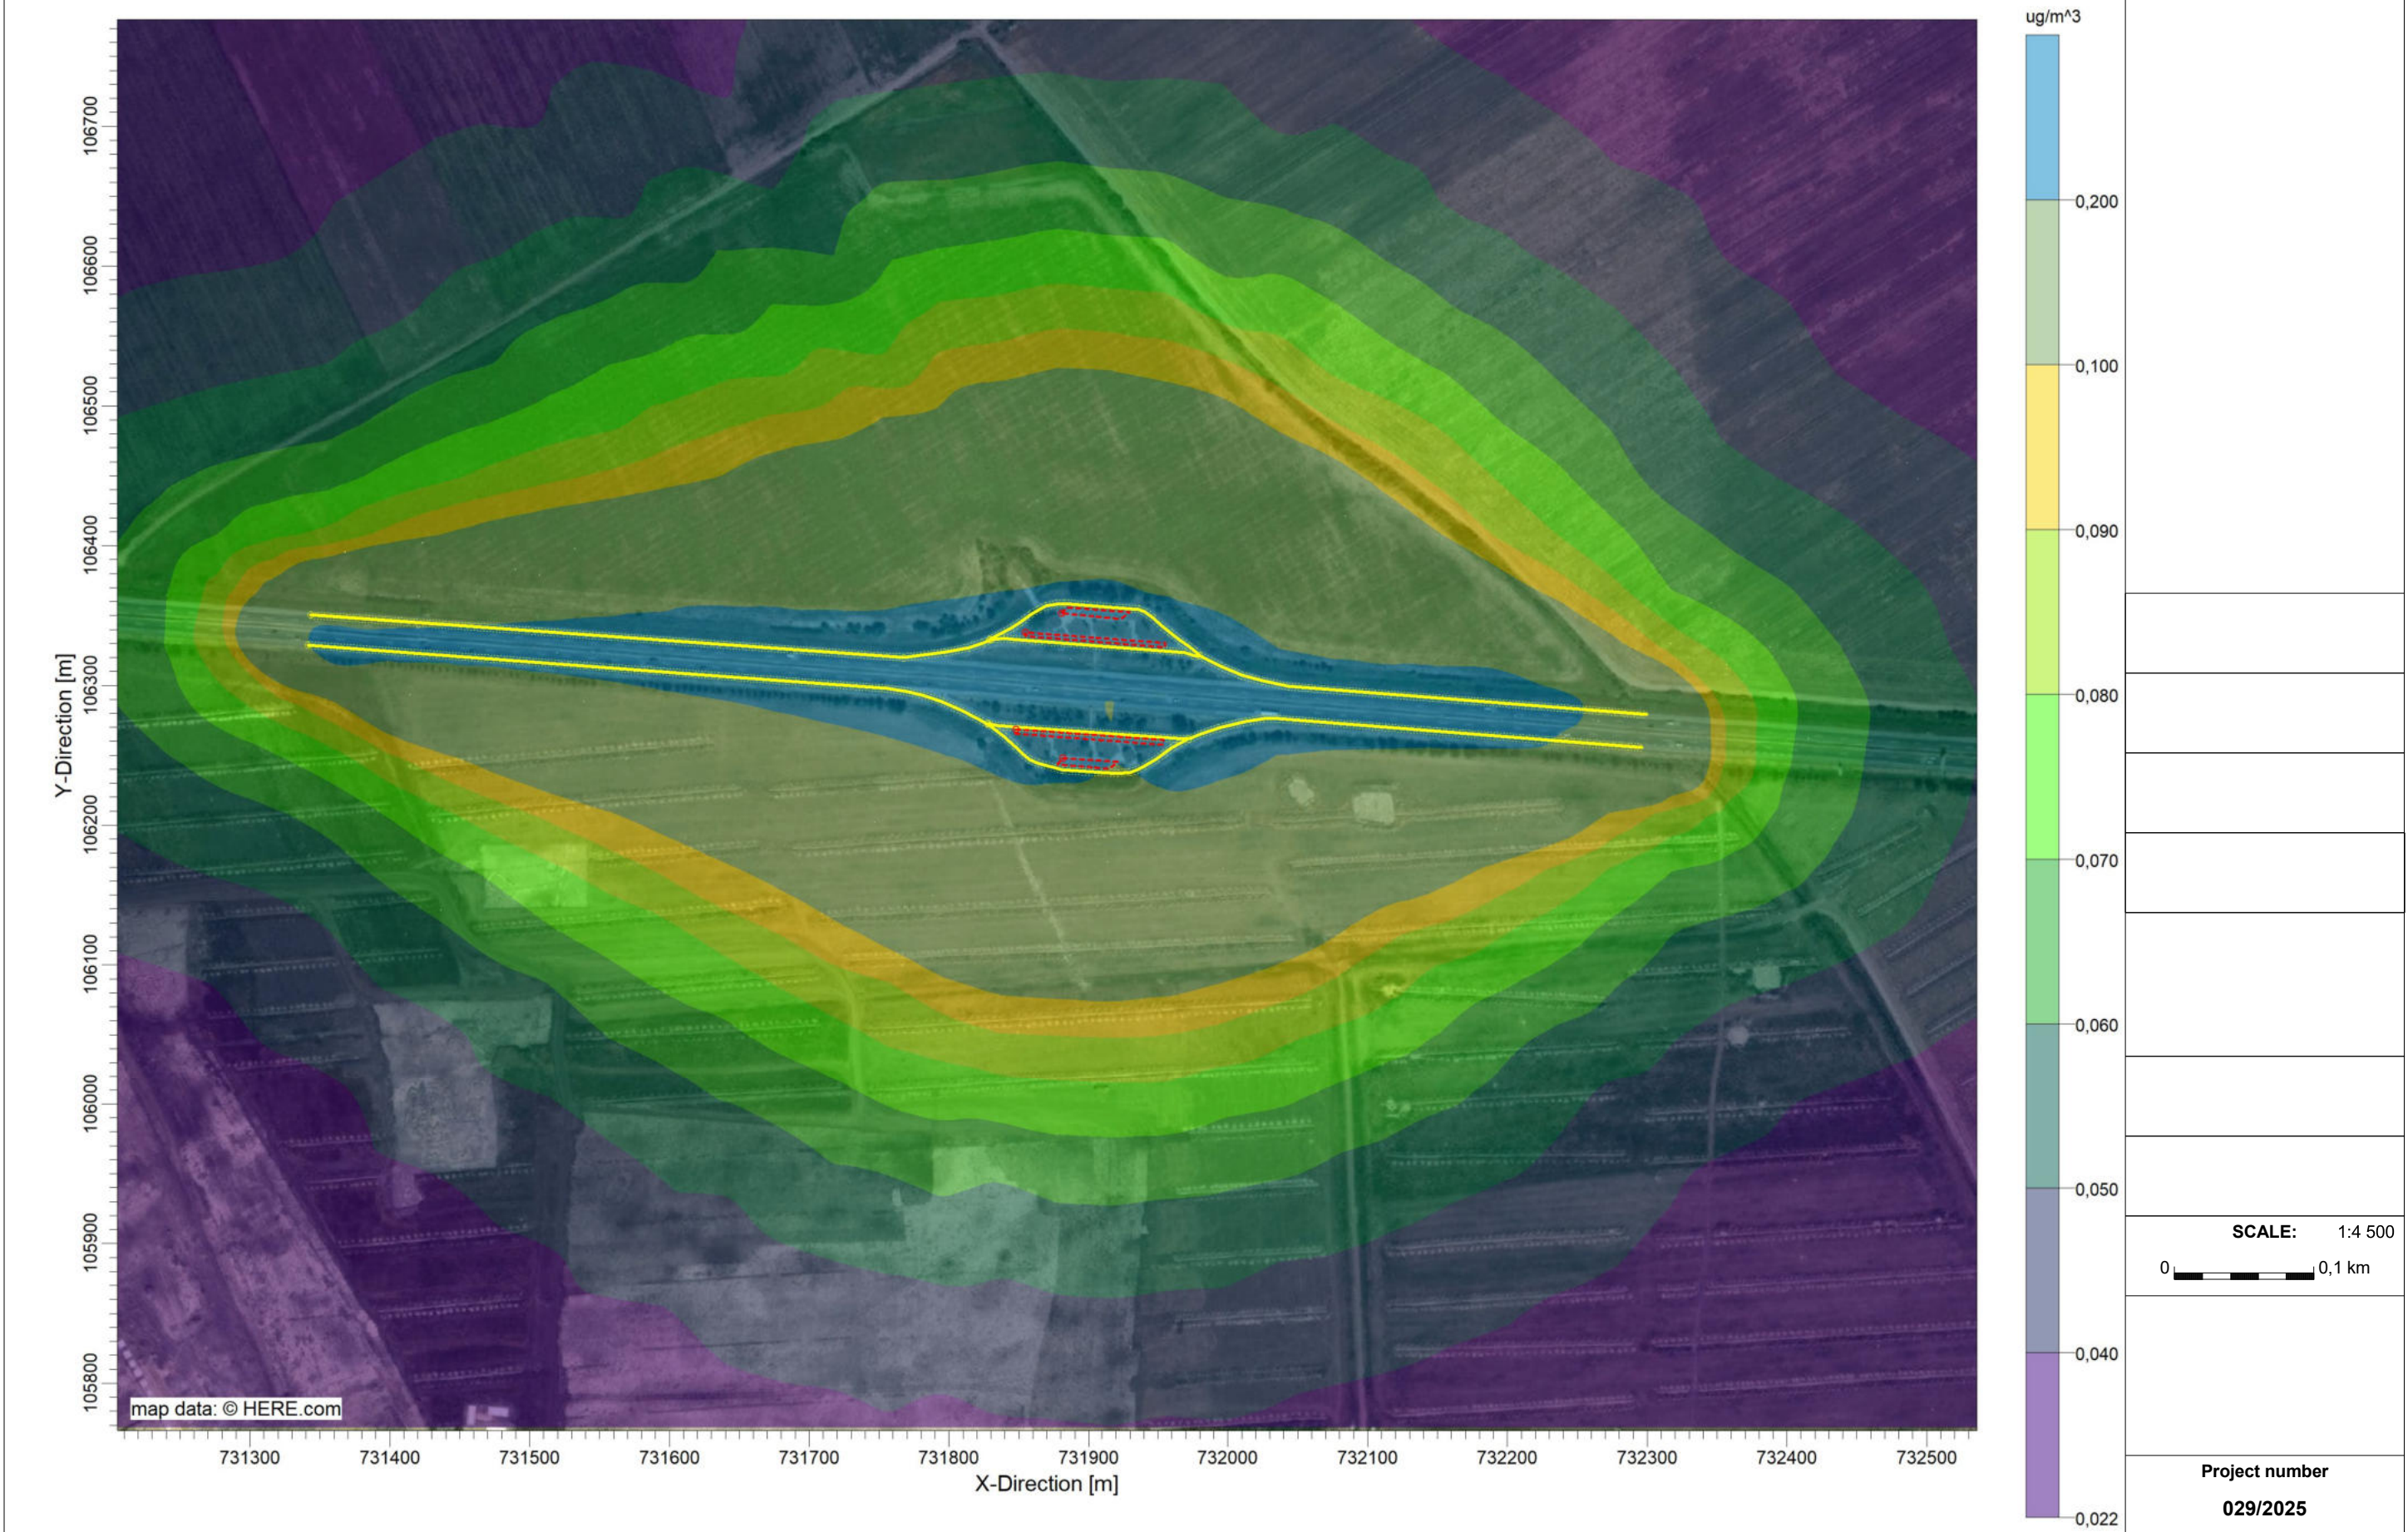



M43 Új Pihenő – KHT  
Szén-monoxid (CO)


LTV4

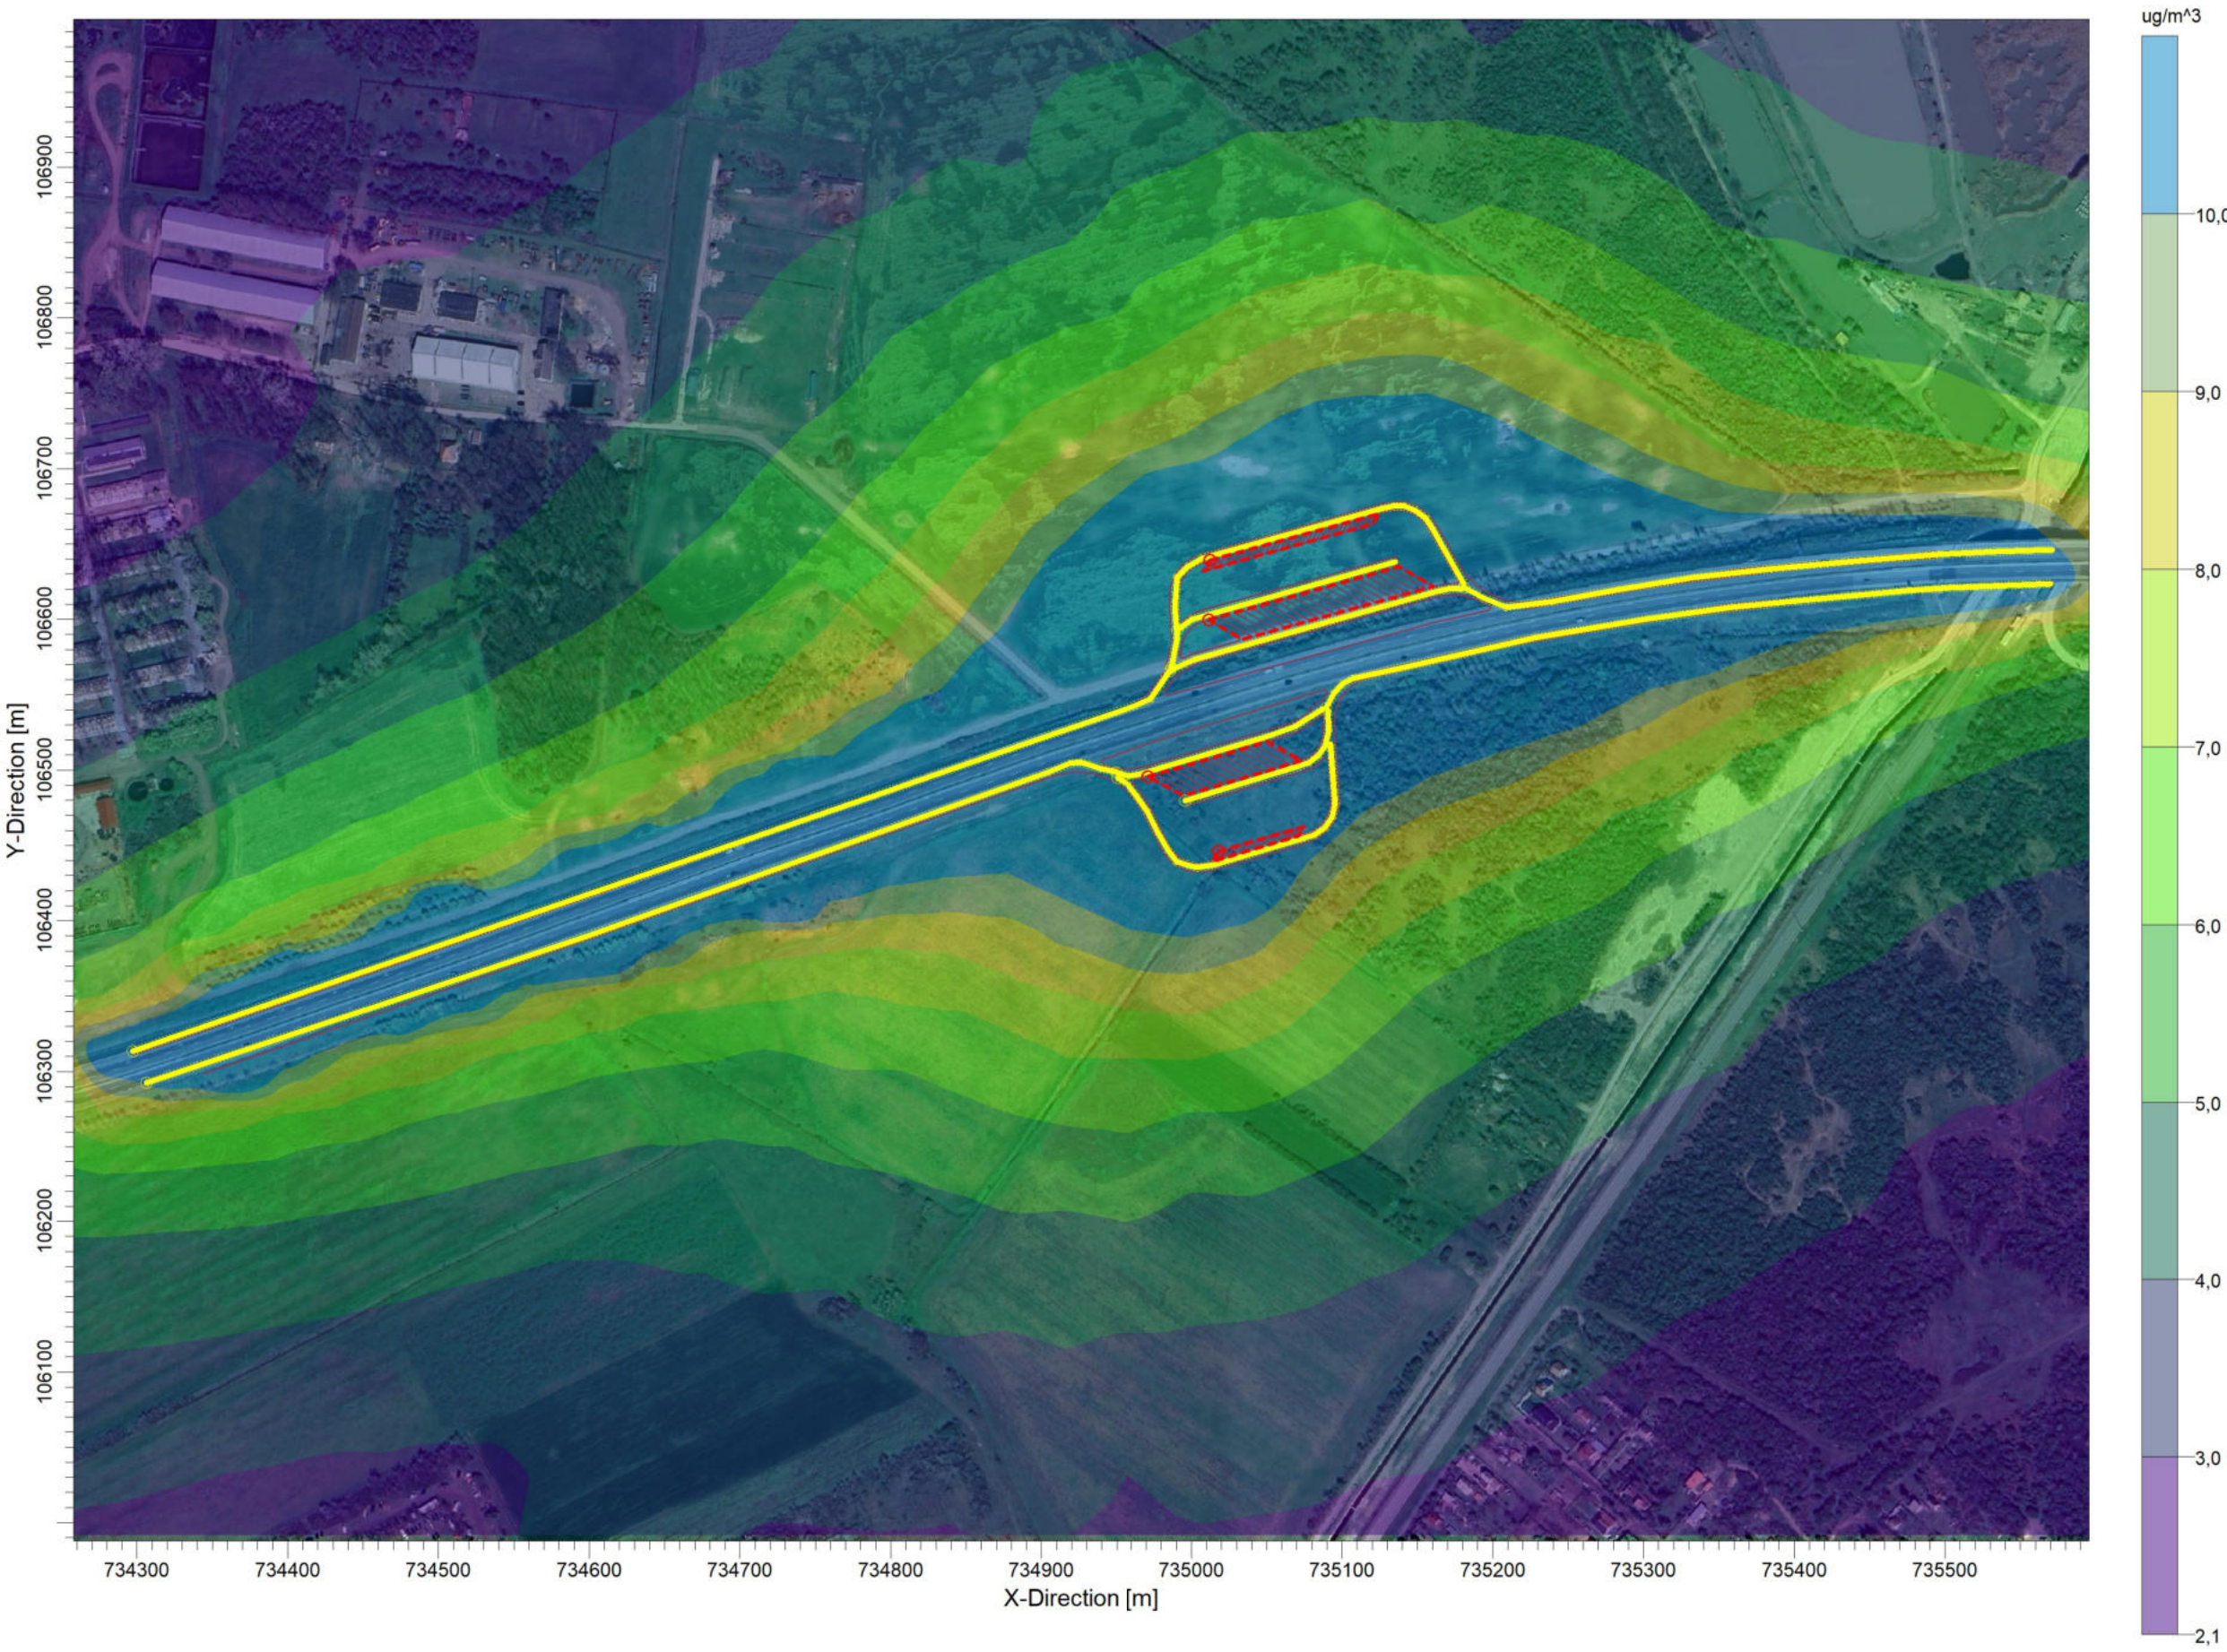



M43 Új Pihenő – KHT  
Nitrogén-dioxid (NO2)

LTV5

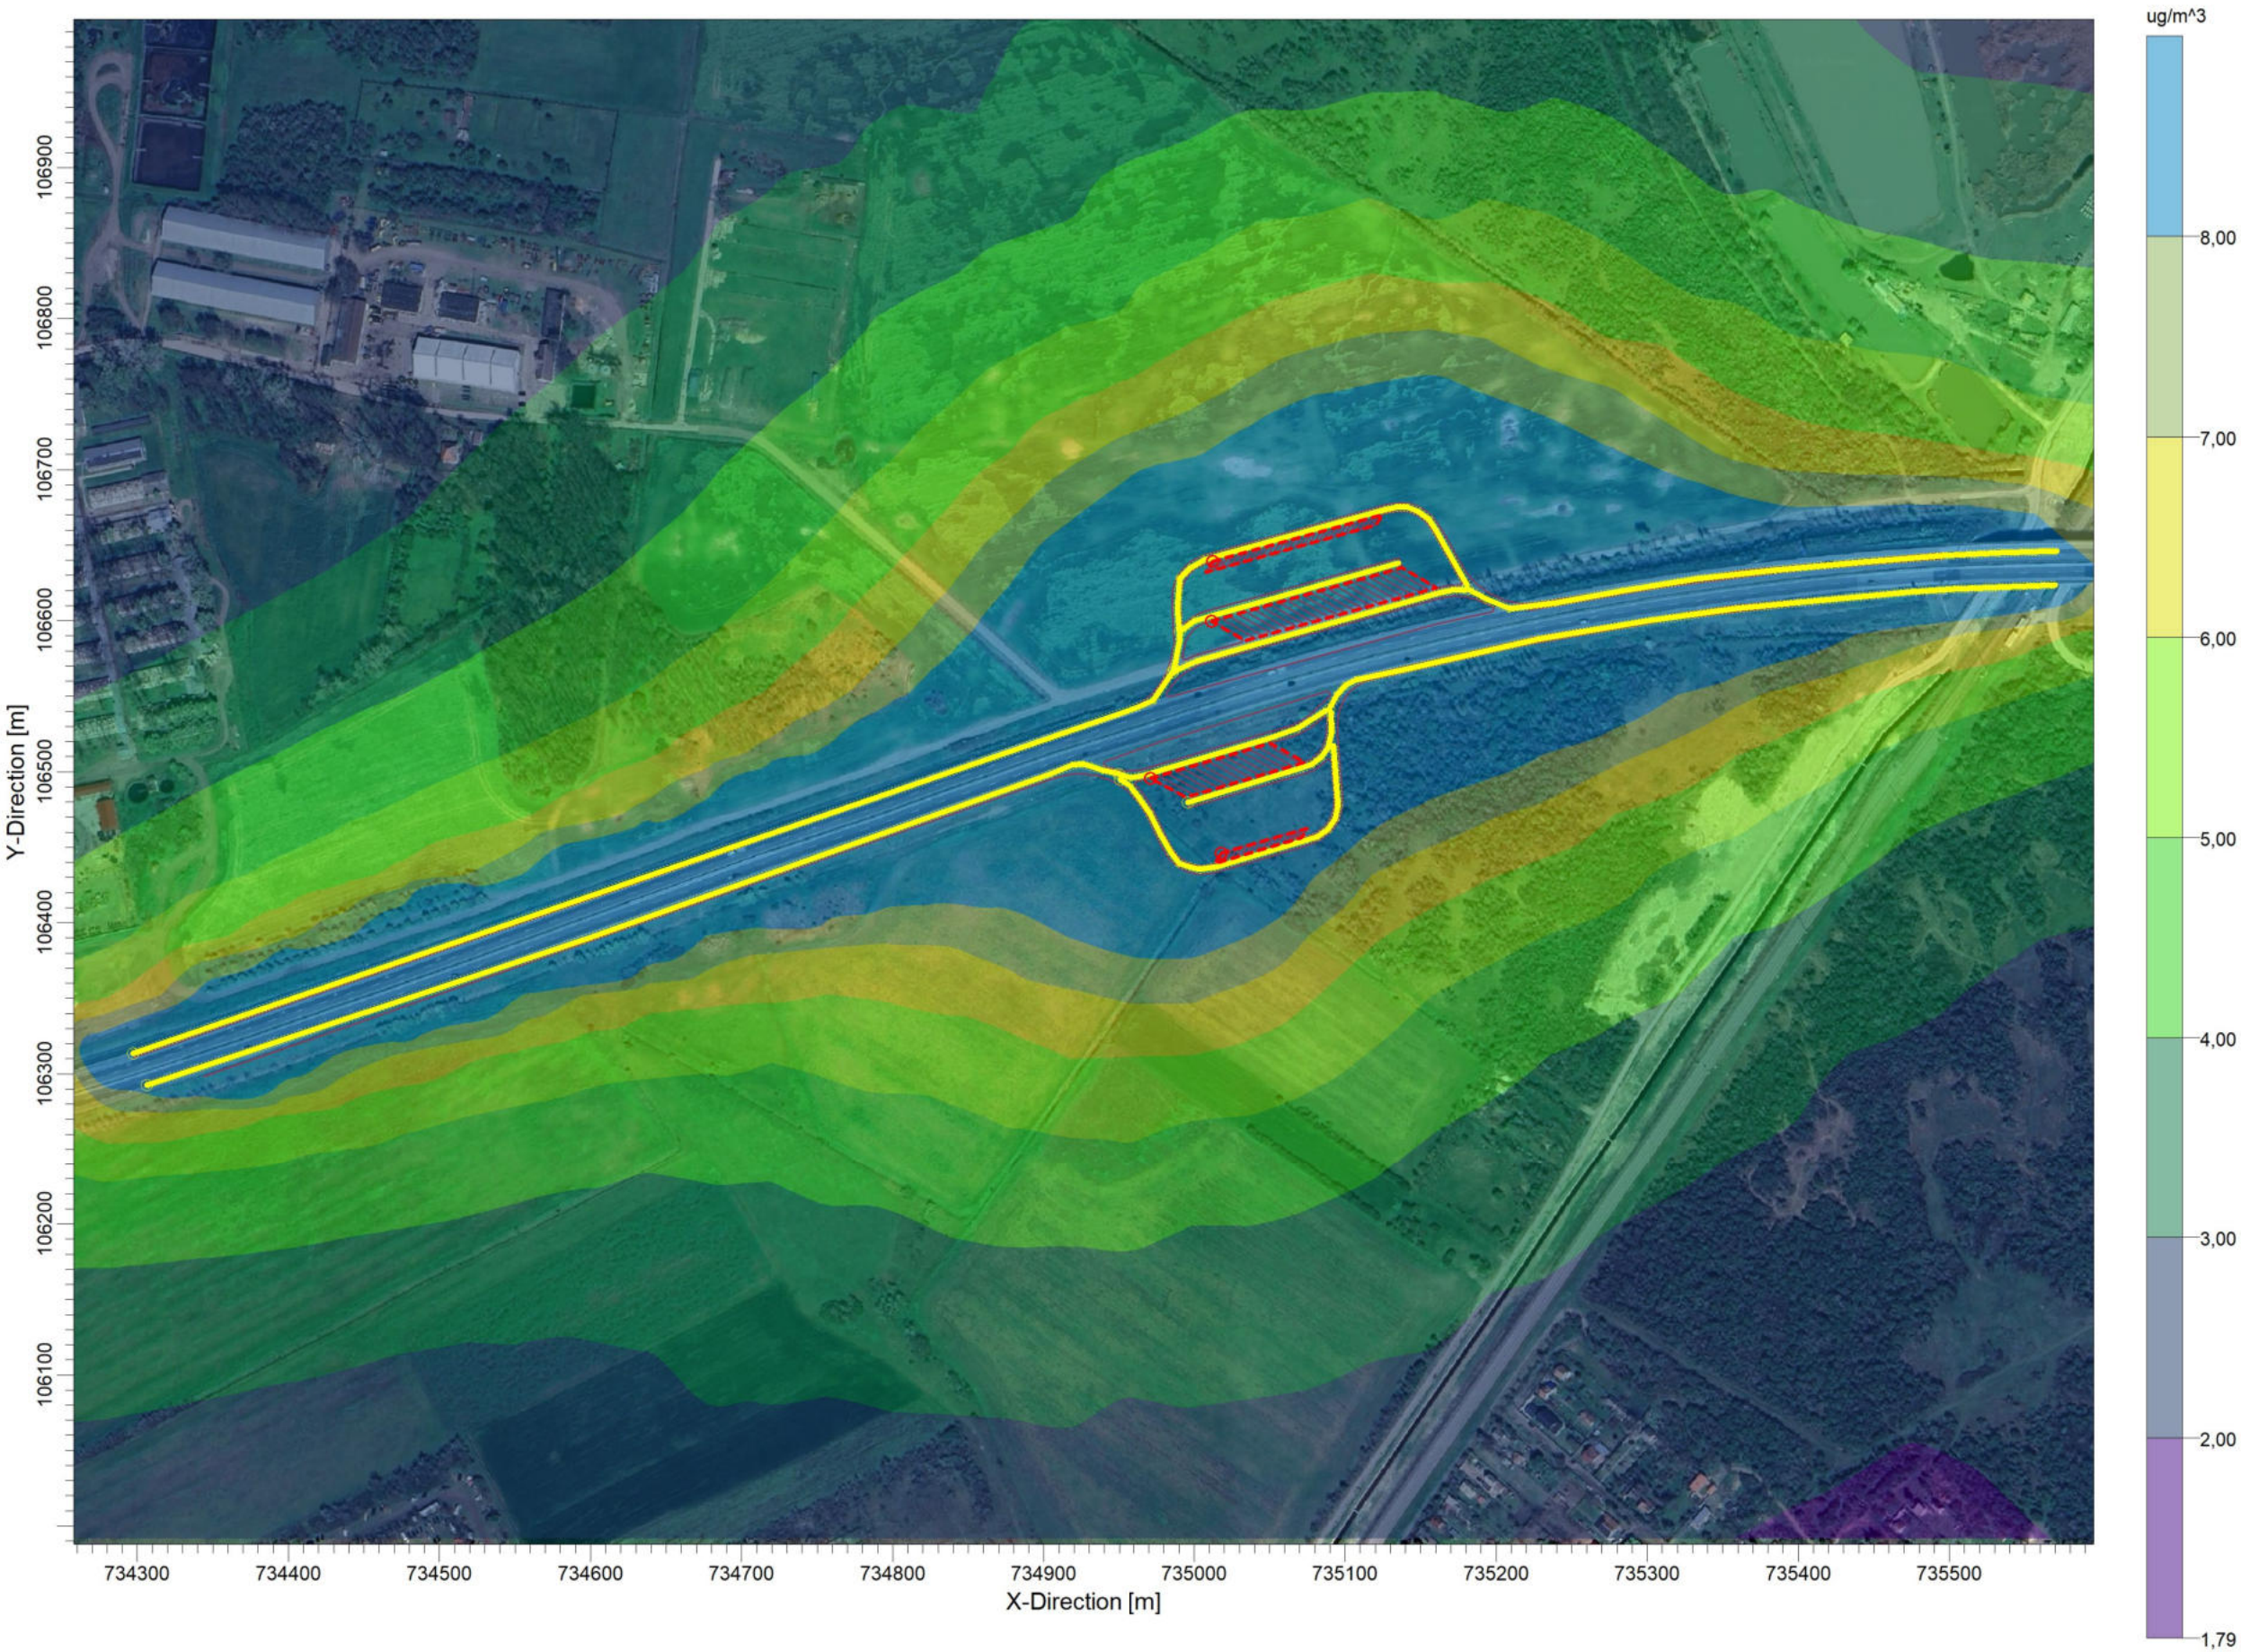

SCALE: 1:4 500

0 0,1 km


Project number

029/2025




M43 Új Pihenő – KHT  
Szálló por (PM10)

LTV6

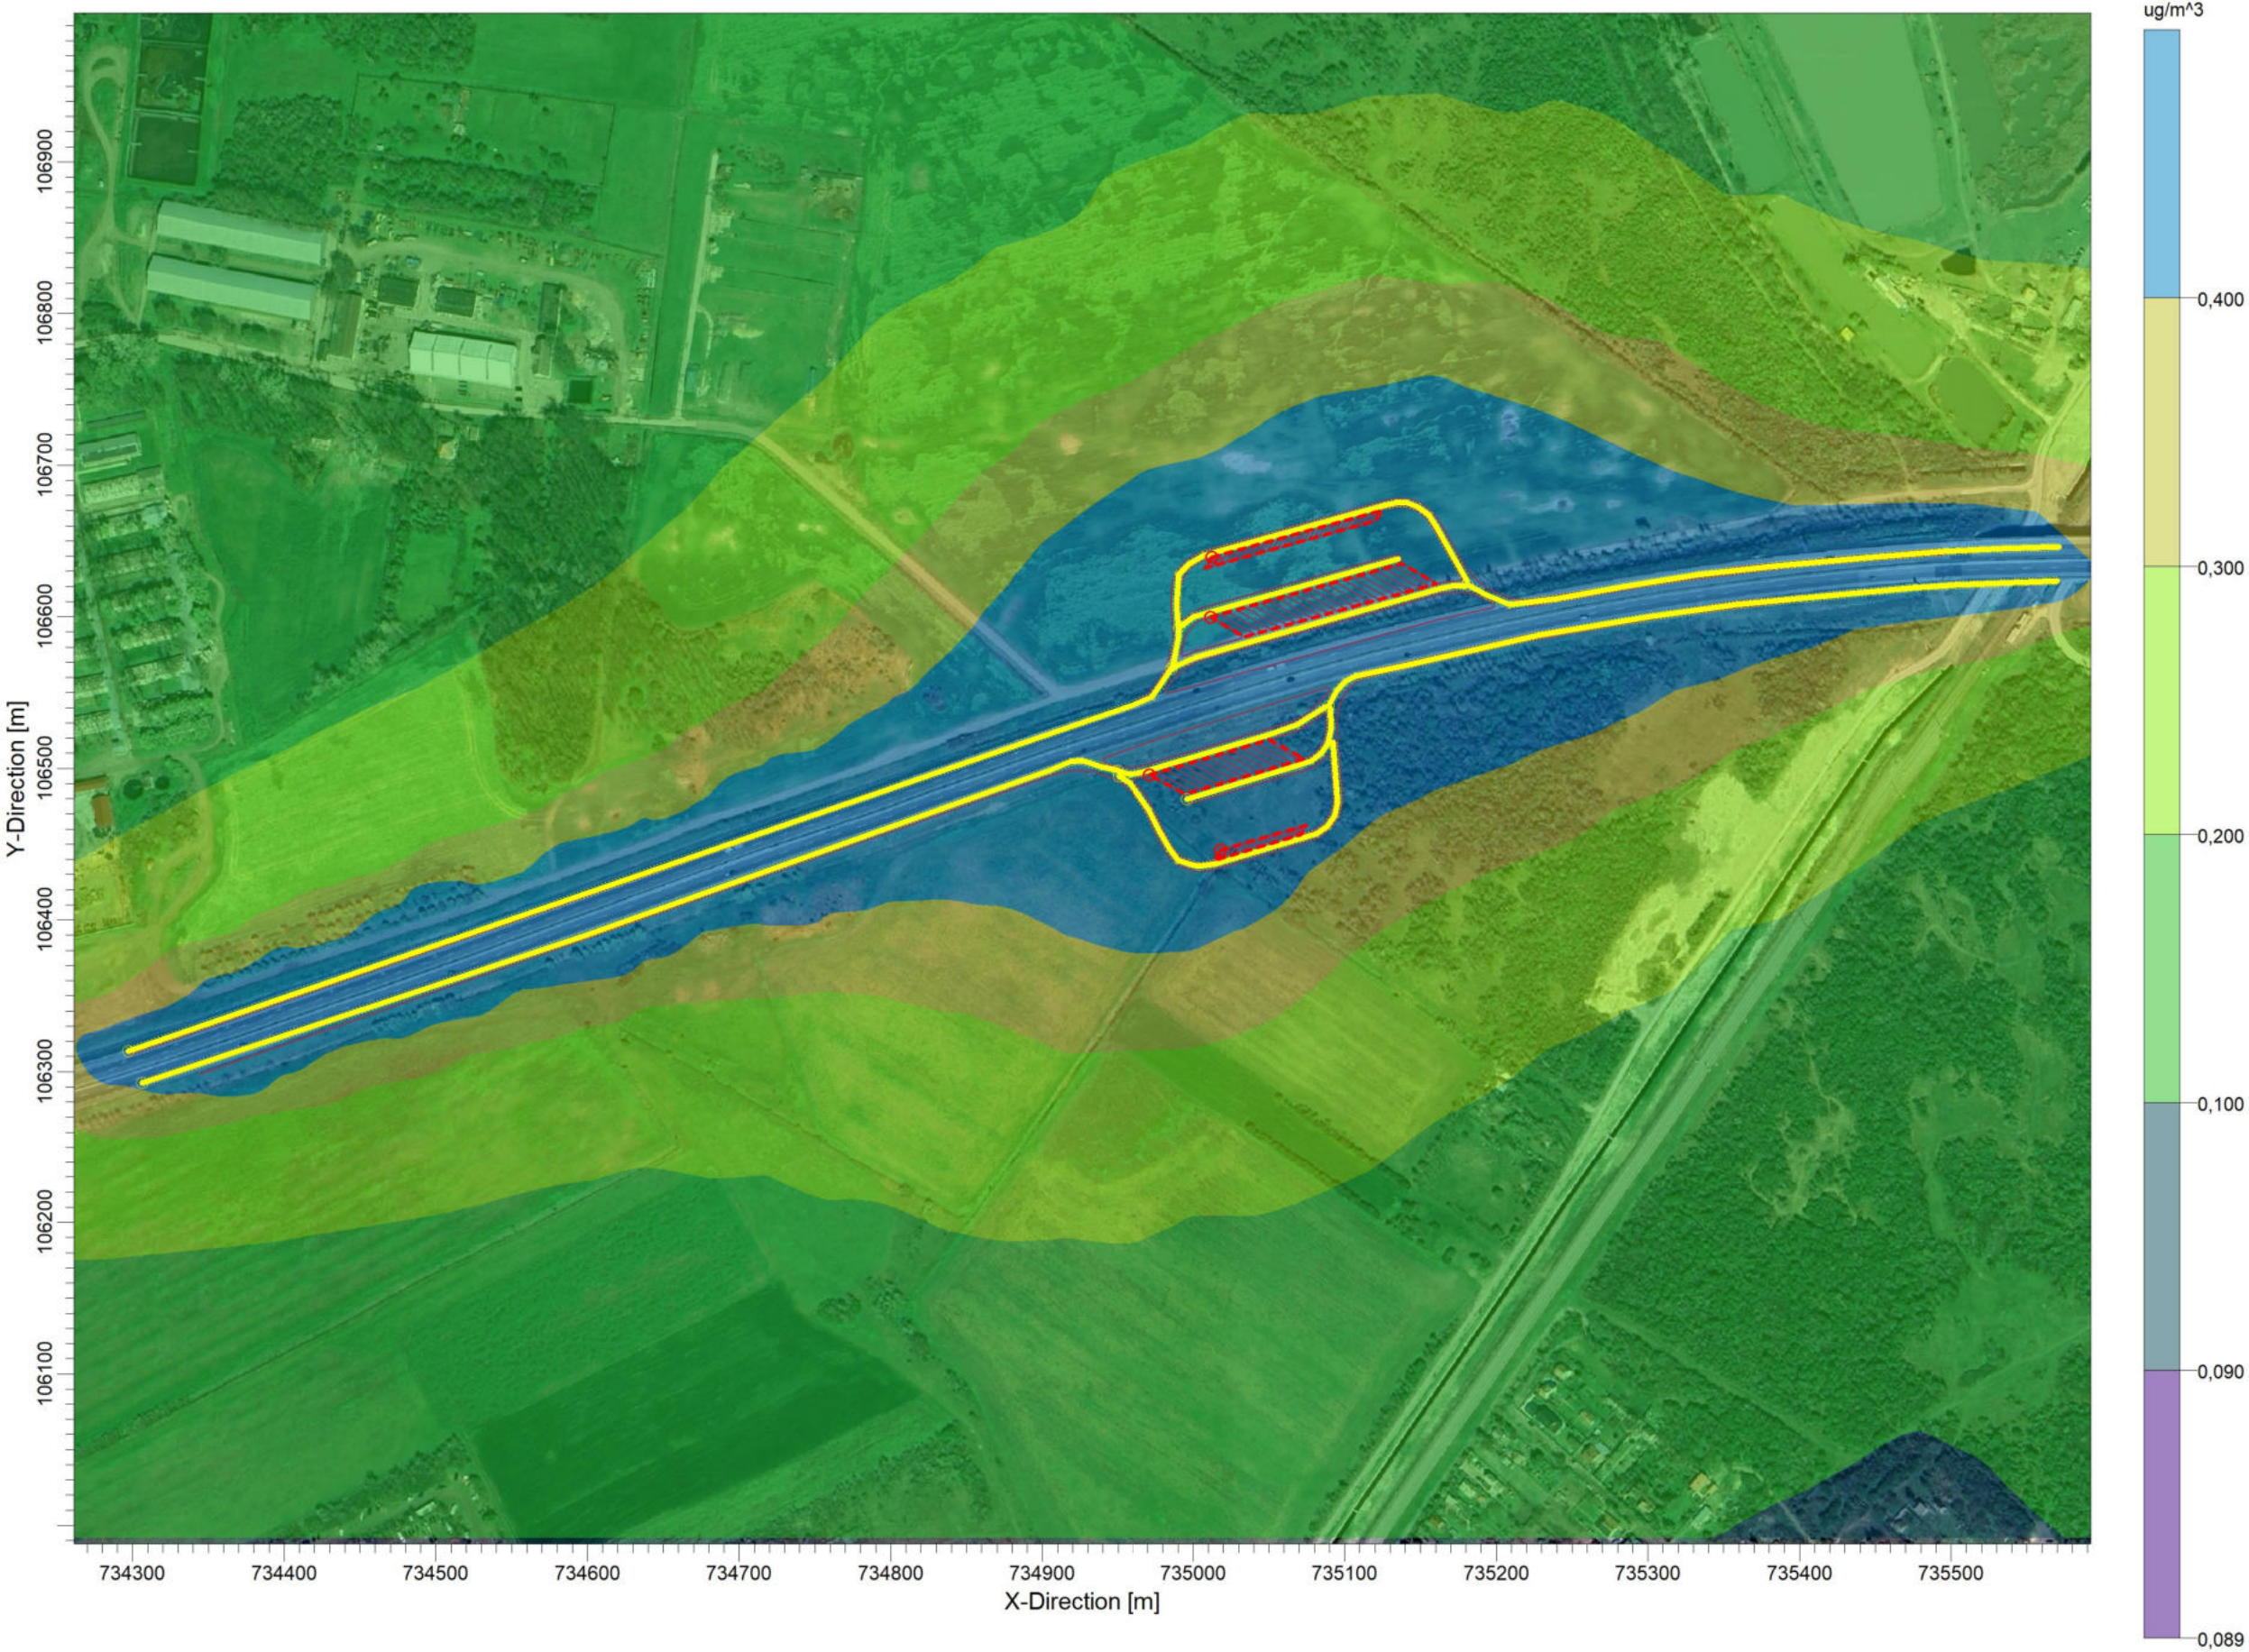



### **III. ZAJVÉDELMI MELLÉKLET**

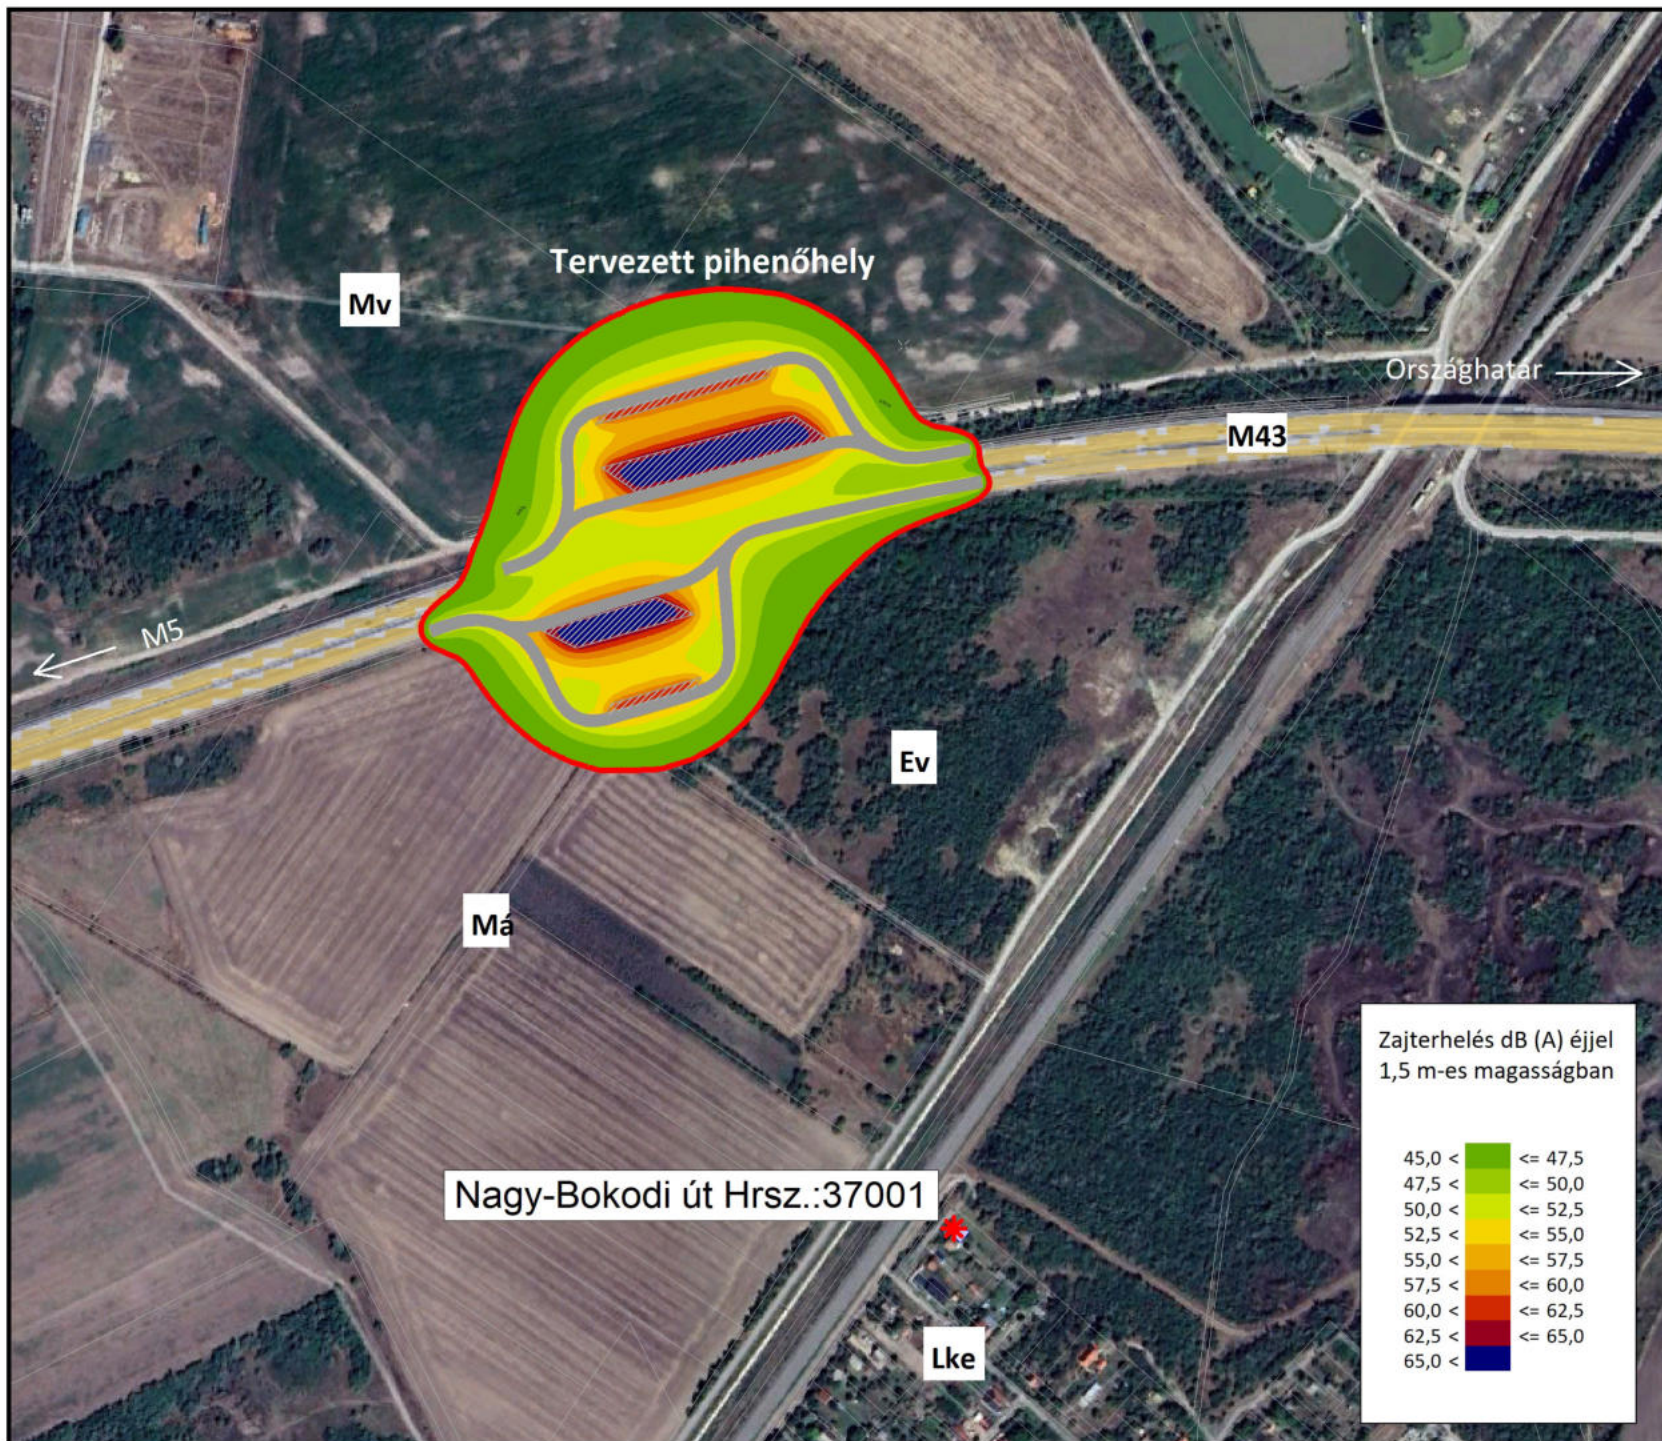

## M43 pihenőhely

Környezeti Hatástanulmány  
Zajvédelmi munkarész

Vibrocomp témaszám: 029/2025

Tervezett pihenőhely forgalmától  
és parkolásától eredő zajterhelés

ZT.Ábra

### Jelmagyarázat

- Védendő épület
- Környezeti terhelésre nem érzékeny épület
- Immisszió helye
- Fel- és lehajtók, belső utak
- Parkoló
- Zajvédelmi hatásterület éjjel 45 dB

Zajterhelés dB (A) éjjel  
1,5 m-es magasságban

45,0 <	<= 47,5
47,5 <	<= 50,0
50,0 <	<= 52,5
52,5 <	<= 55,0
55,0 <	<= 57,5
57,5 <	<= 60,0
60,0 <	<= 62,5
62,5 <	<= 65,0
65,0 <	

**VIBROCOMP**

H- 1118. Bp, Bozókvár utca 12.  
Tel: +36 1 310 7292  
Fax: +36 1 319 6303  
[www.vibrocomp.com](http://www.vibrocomp.com)

**SP<sub>n</sub>**

SoundPLAN<sup>noise</sup>  
**9.0**


Lépték 1:5000


0 50 100 200 m



## **IV. HULLADÉKGAZDÁLKODÁSI MELLÉKLET**



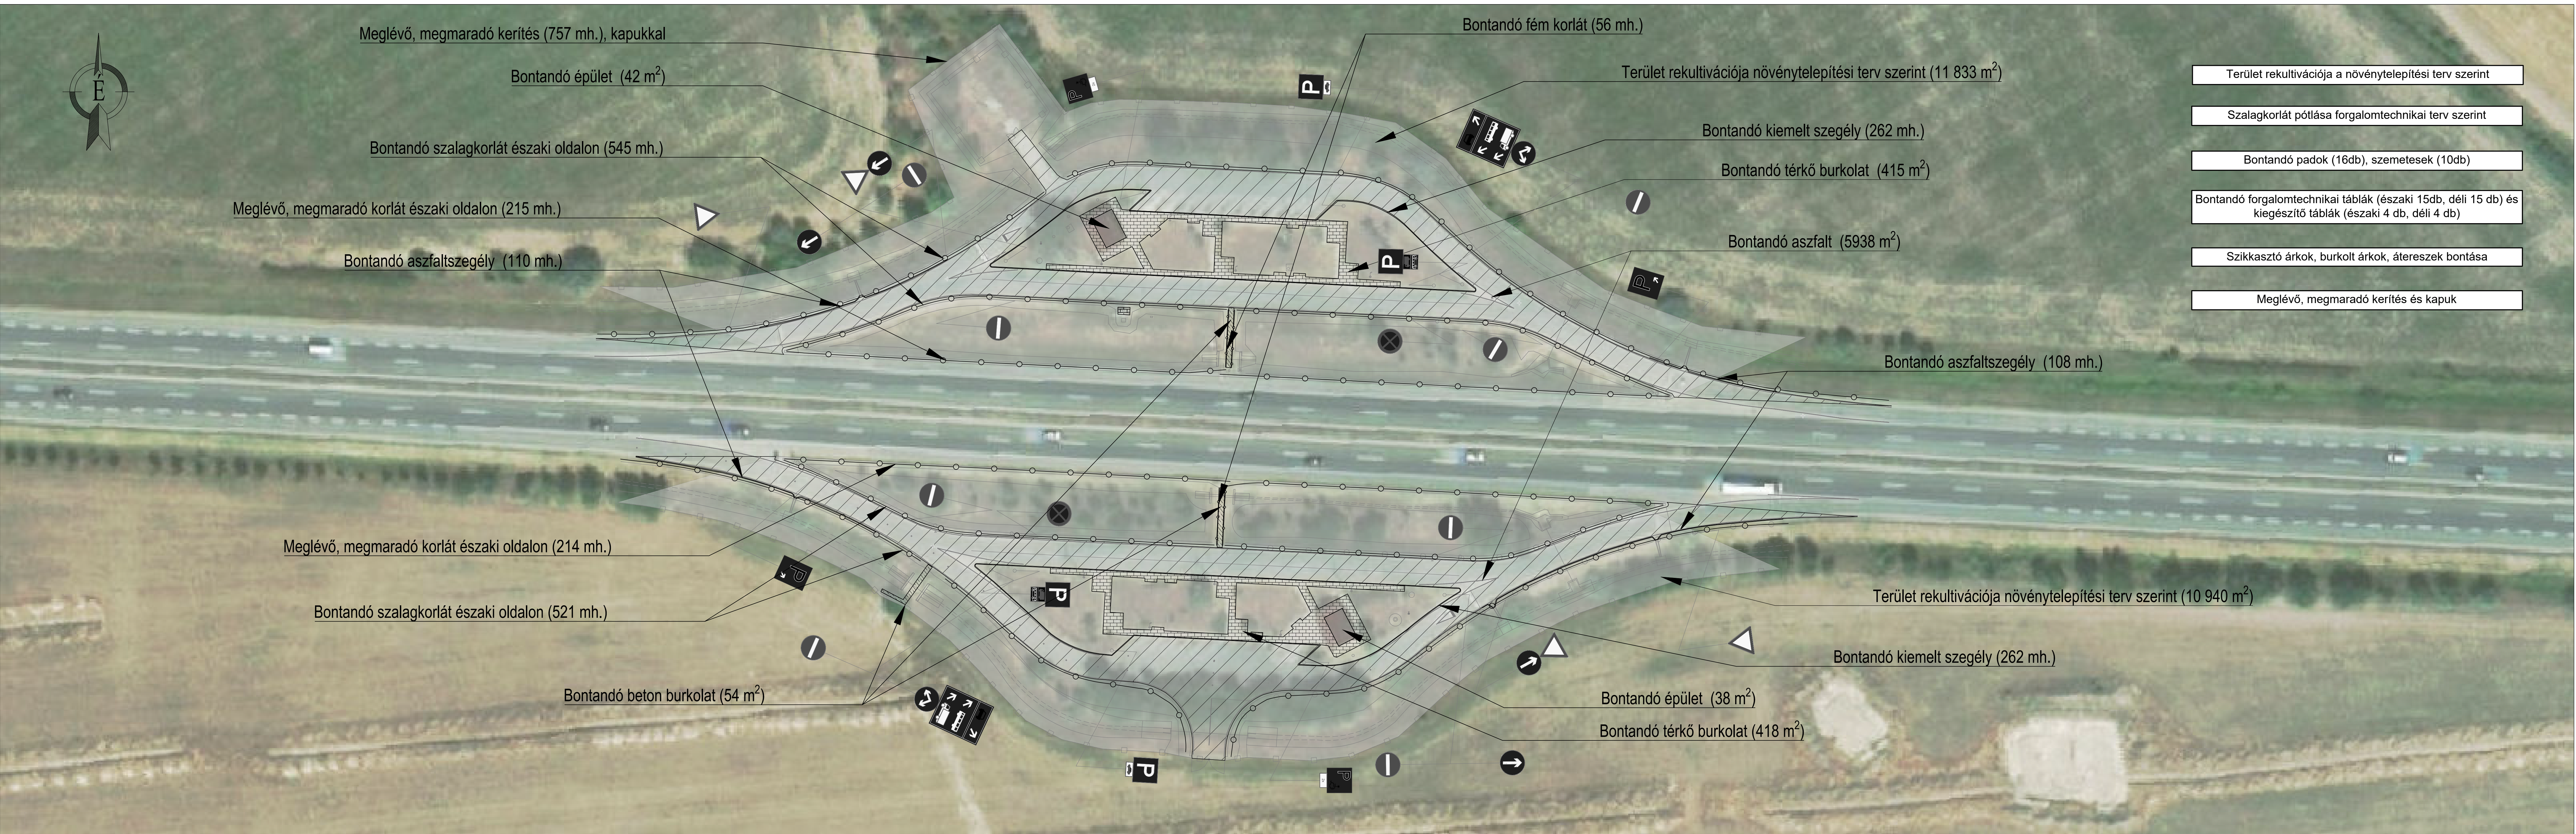
 
<p>Projektmegnevezés:</p> <p>Szegedi Ipari Park közötti közlekedési kapcsolatai fejlesztésének tervezése keretében a 4519 j. út 2x2 sávós fejlesztése kül- és belterületen, külön szintű vasúti ájáró tervezésével a 4519 j. úton és a Vértói úton, az M43 szegedi pihenőhely megszüntetésének és lehetséges áthelyezésének megtervezése, valamint autópálya csomópontok áttekzése</p>	
<p>Építető:</p>  <p>ÉPÍTÉSI ÉS KÖZLEKEDÉSI MINISZTERIUM</p>	<p>PST kód:</p> <p>1054 Budapest, Alkotmány utca 5.  Levelezési cím: 1054 Budapest, Alkotmány u. 5.  E-mail: info@ekm.gov.hu</p> <p><b>K451.06.</b></p>

Ez a terv a Tervező(k) szellemi terméke, melynek védelmét jogszabály biztosítja.  
A digitális változat a Tervező(k) által aláírt papíralapú tervdokumentáció tervazonos másola