


0173/1
Sz
Sz 5

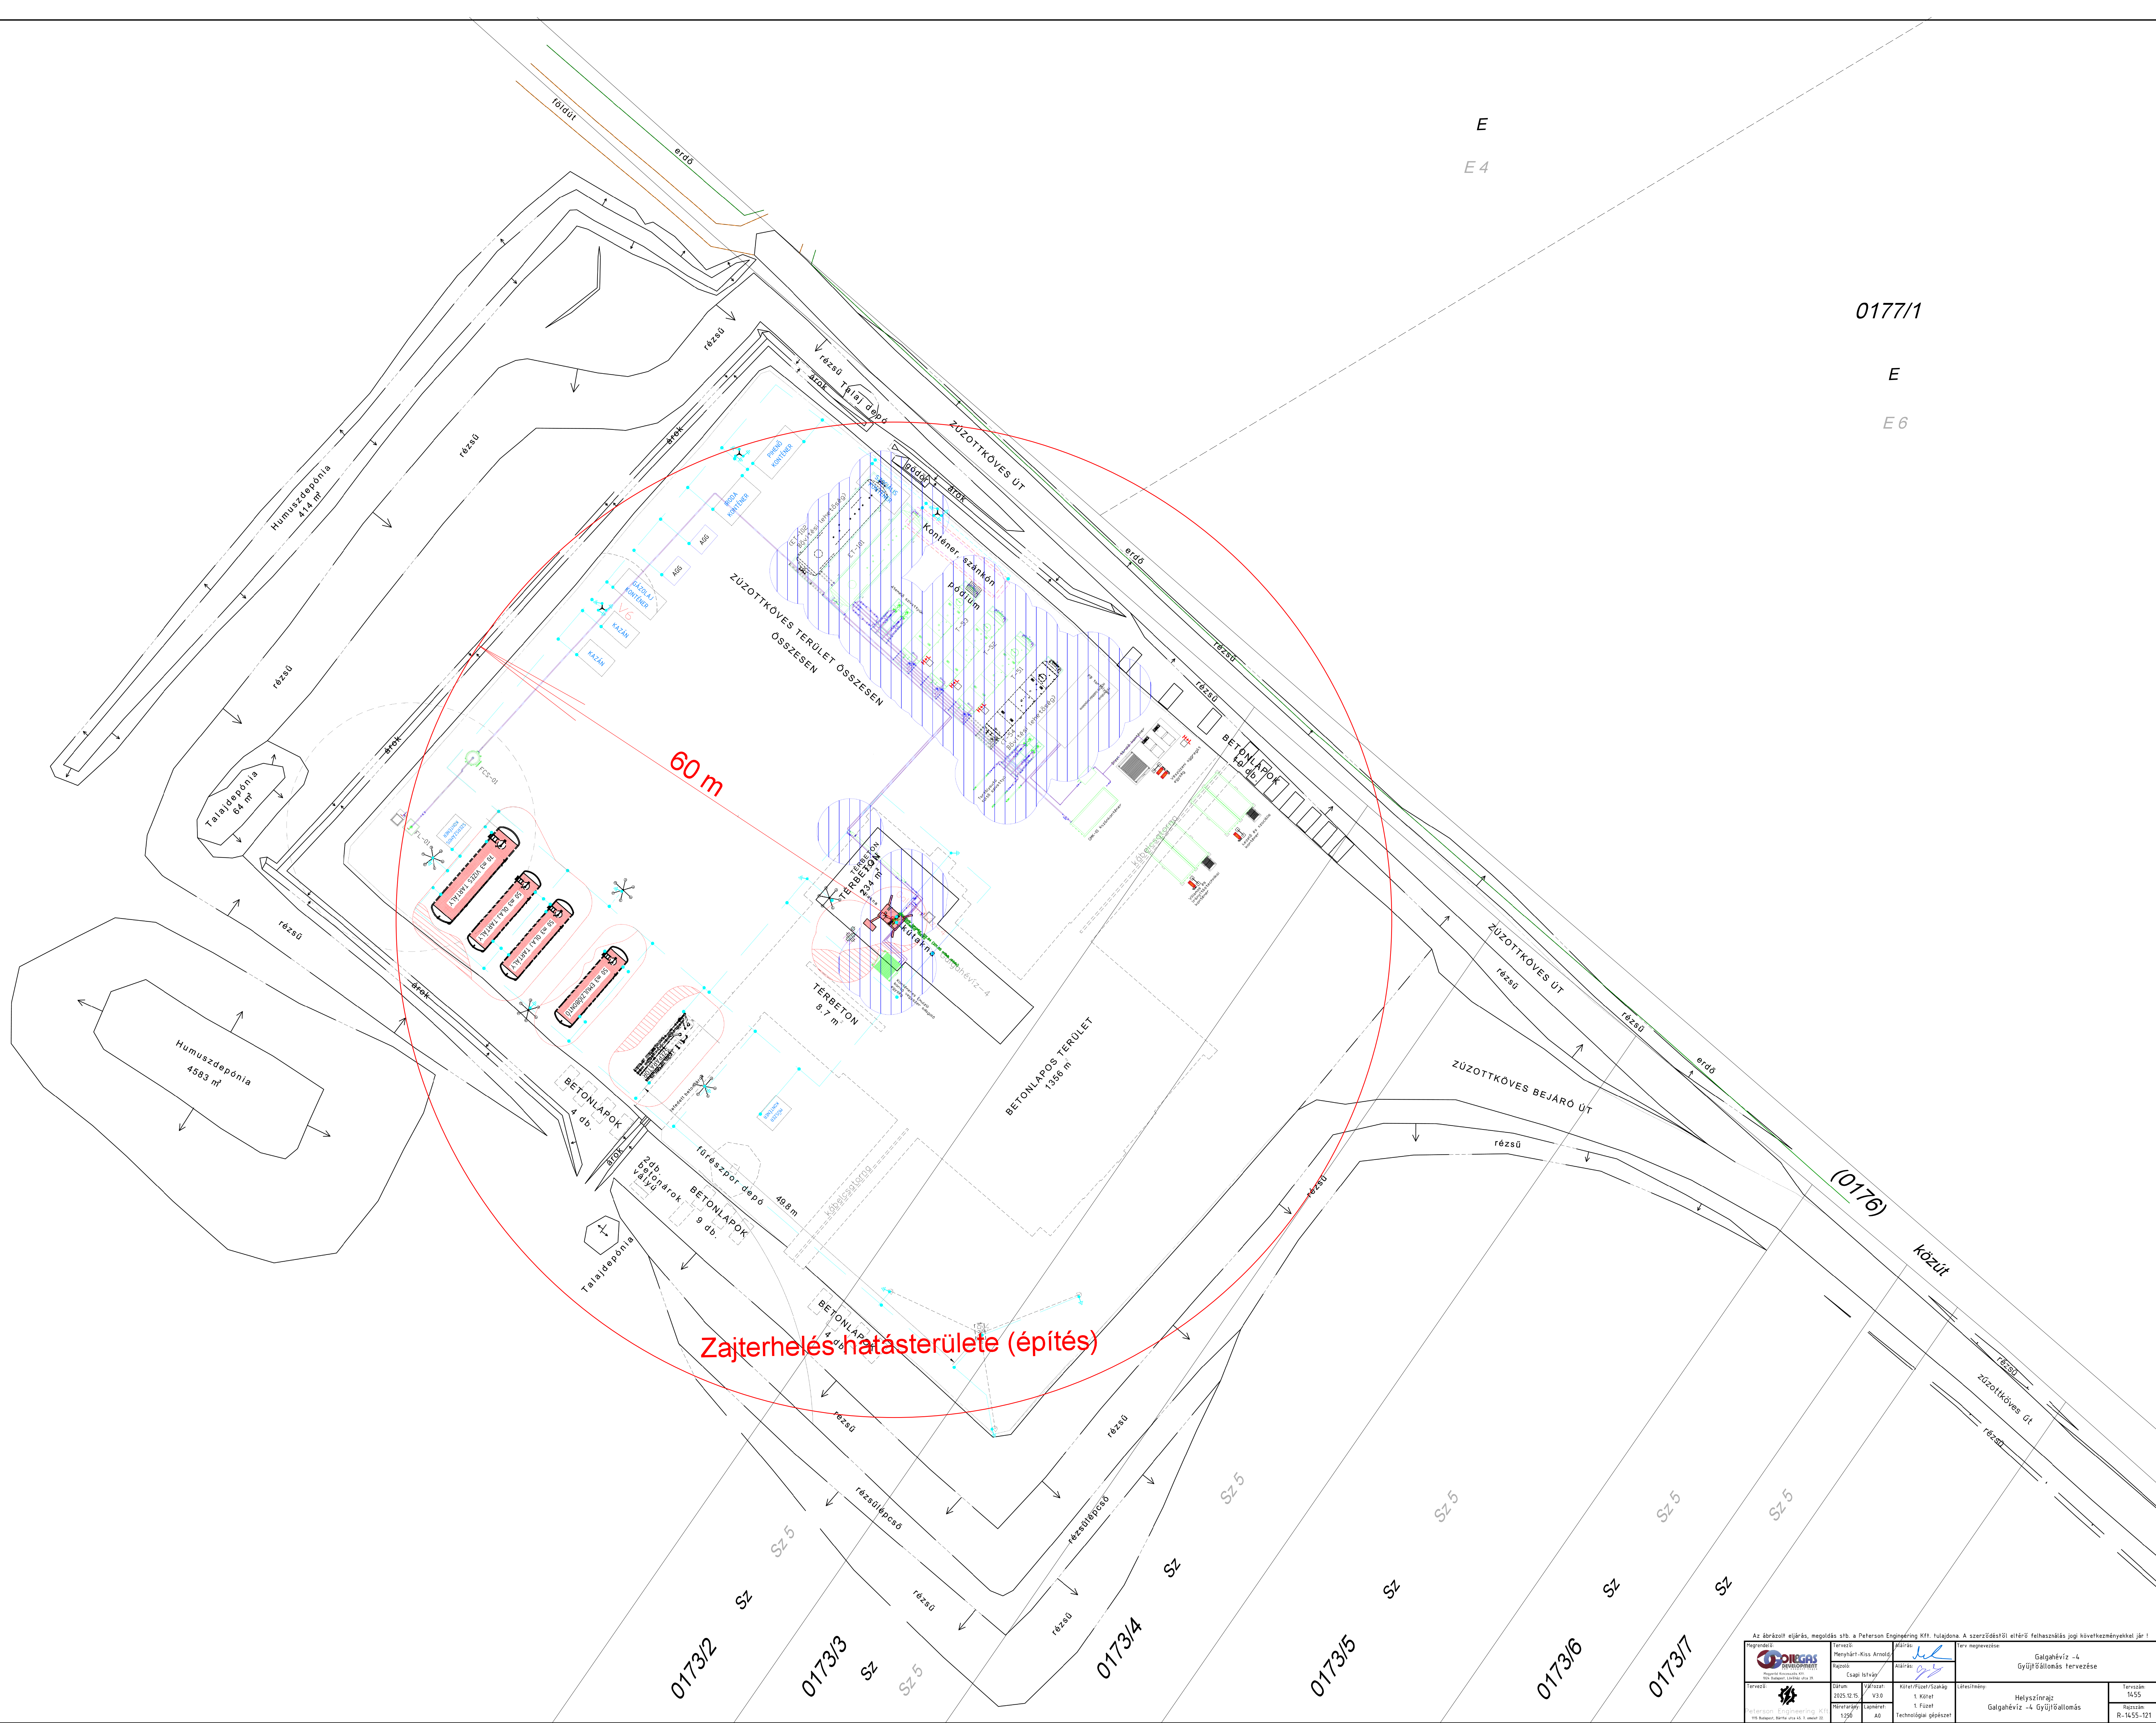

E
E 4

0177/1

E
E 6

0173/2

0173/3

0173/4

0173/5

0173/6

0173/7

0173/8

(0176)

közt

Az ábrázolt eljárás, megoldás stb. a Peterson Engineering Kft. tulajdona. A szerzői jogi elvárások jogi követelményekkel jár!			
