






## Légszennyező pontforrások hatásterülete (üzemelés)

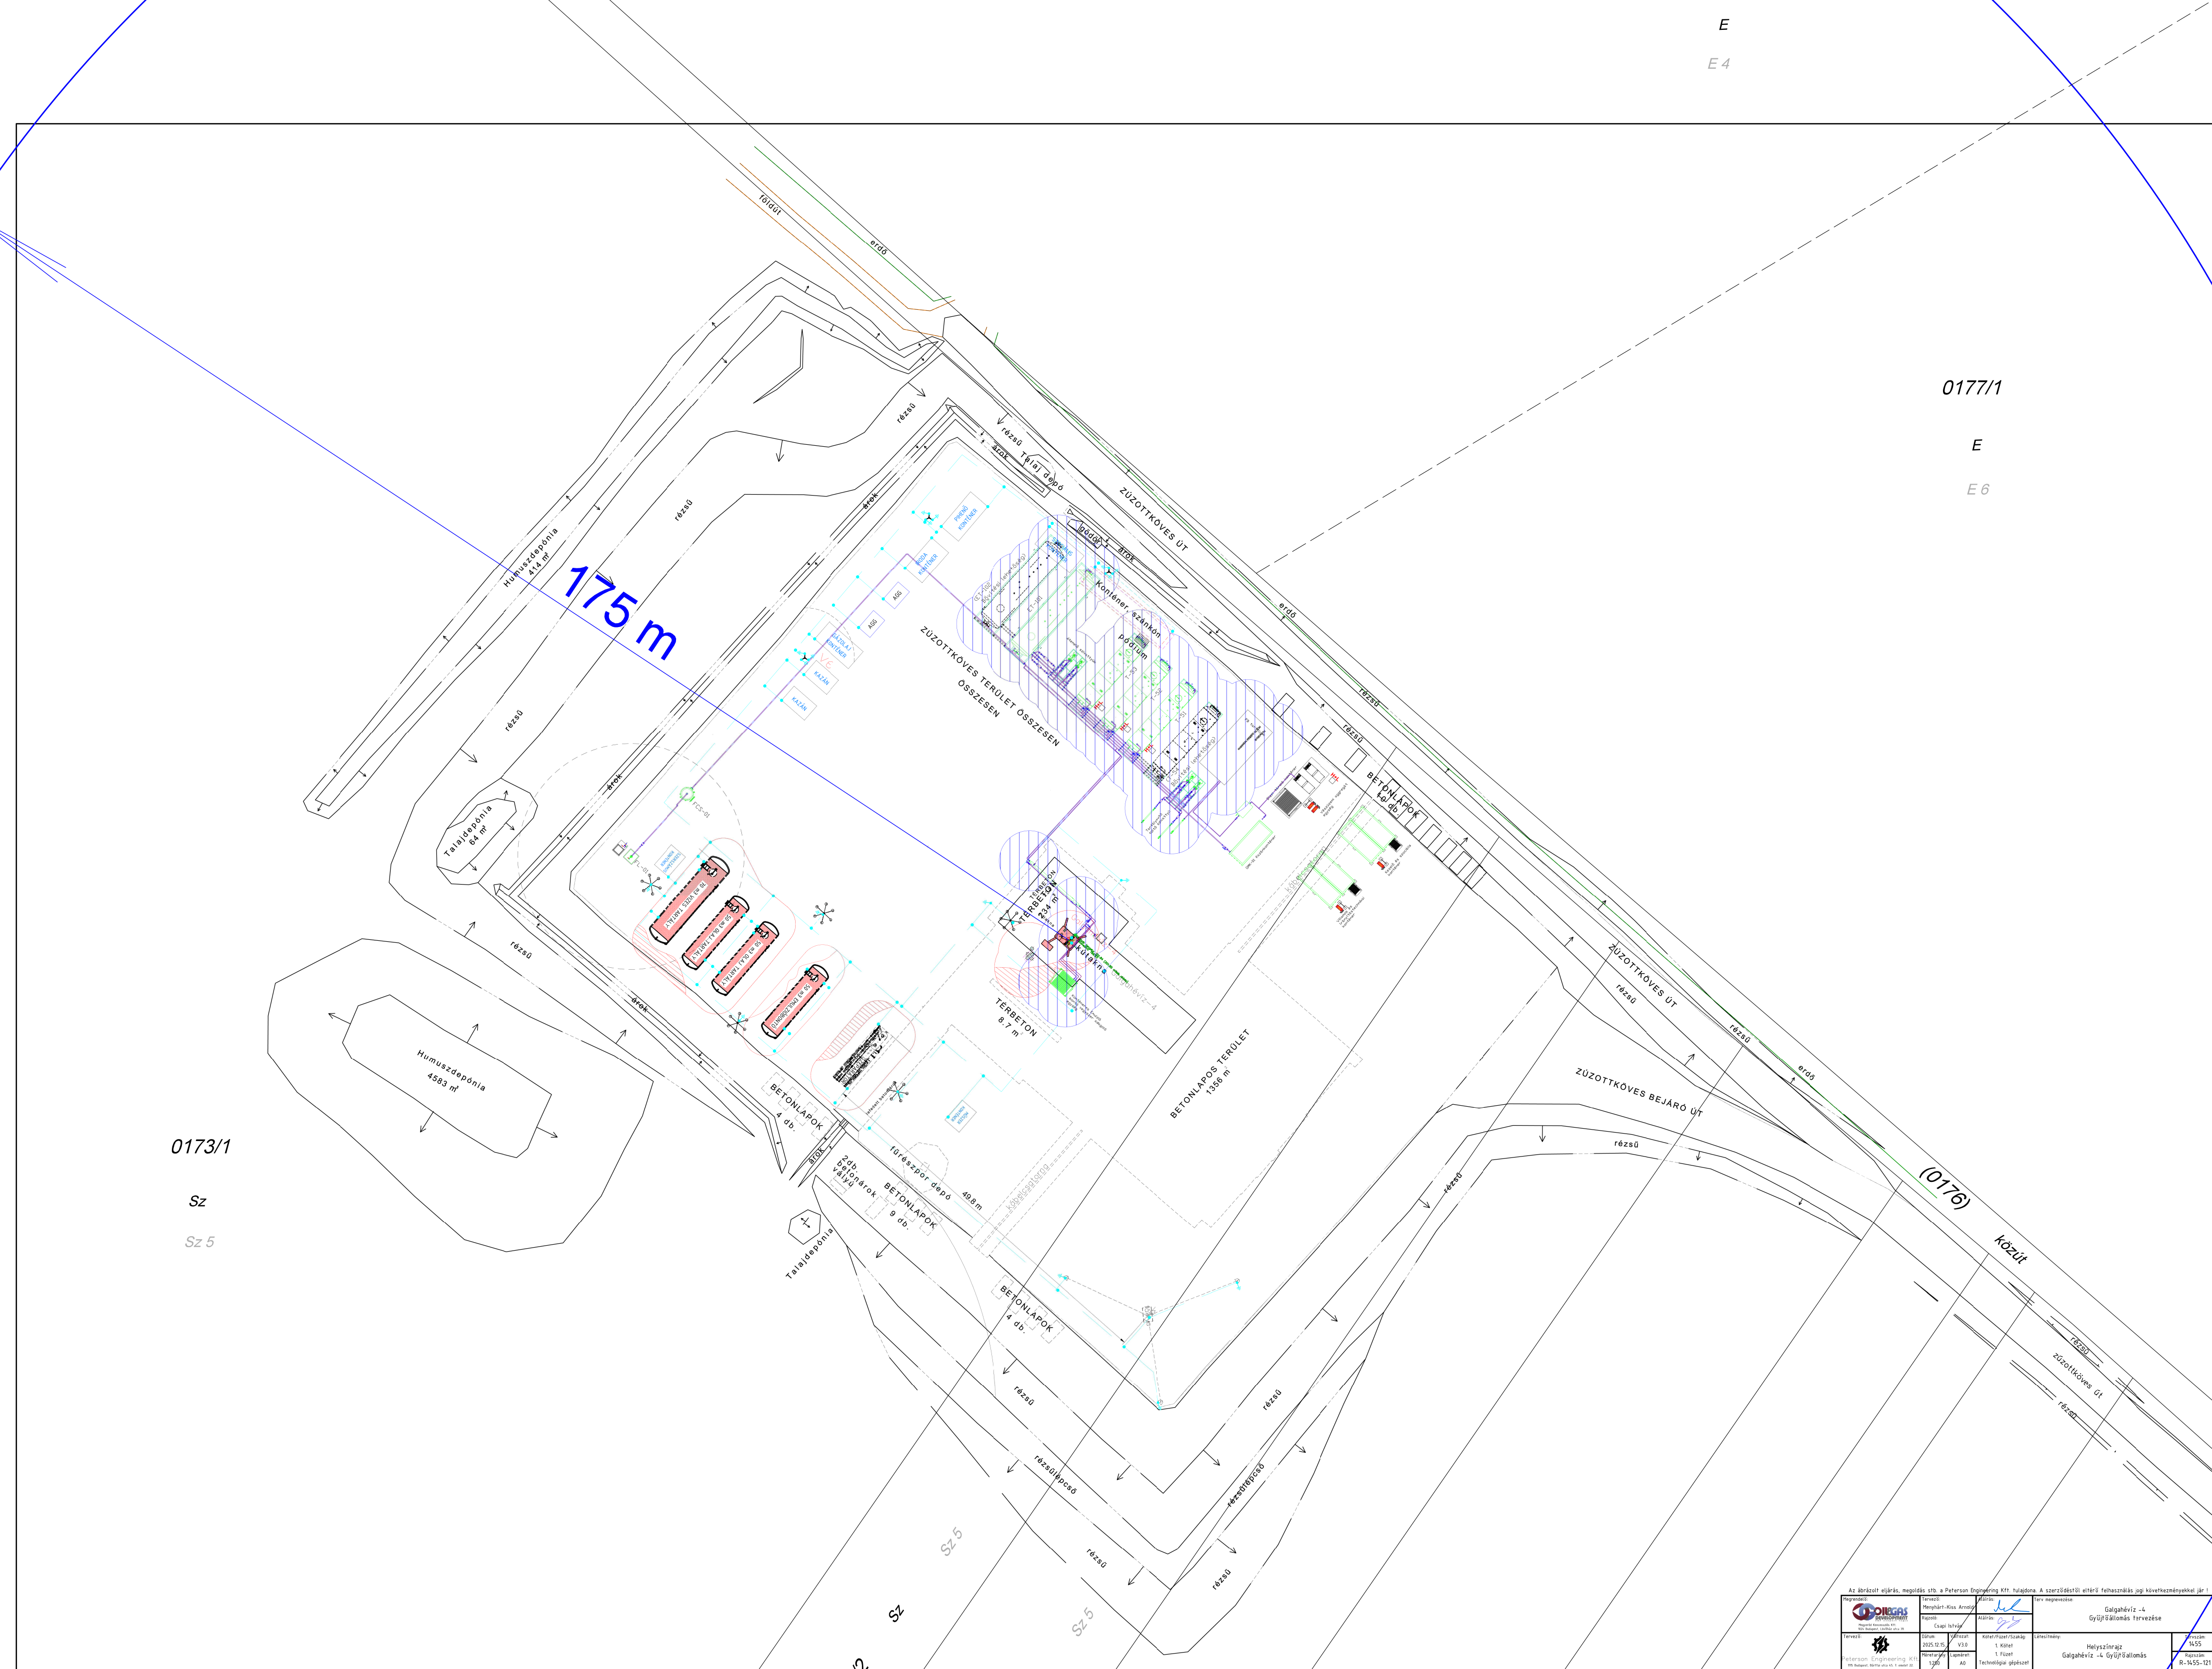





  
