642250 642300 642350 642400 642450 642500

254150 254100 254050 254000 253950 253900 253850

É

0142/80

0142/81

(0141)

(098/2)

Védősáv

Határpillér (+170 mBf.) PE/V/9-3/2020

Csobánka I. - dolomit - BBK.-3495/1996/2 PE/V/9-3/2020

Pilisvörösvár

Csobánka

F-1 190.7 21

F-2 186.2 18

F-3 190.1 25

F-4 189.5 19

2025: 30 em³

2026: 30 em³

2027: 30 em³

2028: 26 em³

JELMAGYARÁZAT

- bányafal, haszonanyag
- 5 — bányatelek = bányüzem határa
- 0142/81 — helyrajzi szám, ingatlan határ
- meddőhányó, védőtöltés részsü
- humusz és meddő részsü
- haszonanyag részsüvonalai
- F-1 — kutató fúrás száma
- 190.7 — kutató fúrás terepszintje
- 21 — kutató fúrás mélysége
- A — A' — földtani szelvény helye
- tervezett kitermelés határa

Bányatelek sarokpontjainak koordinátái EOV Rendszerben

Töréspont	Y(m)	X(m)	Z(mBf.)
1	642333.5	253885.5	179.1
2.	642365.5	253934.2	184.9
3.	642280.7	254018.2	198.6
4.	642323.0	254121.0	219.0
5.	642399.0	254092.9	217.5
6.	642414.2	254080.8	217.2
7.	642417.1	254036.4	207.1
8.	642402.8	253957.9	189.6
9.	642343.6	253885.0	179.2

Bányatelek alaplapja : + 170.0 mBf.

Bányatelek fedőlapja : + 220.0 mBf.

Bányatelek területe : 1 ha 6727 m2

A - A' metszet

M = 1: 500

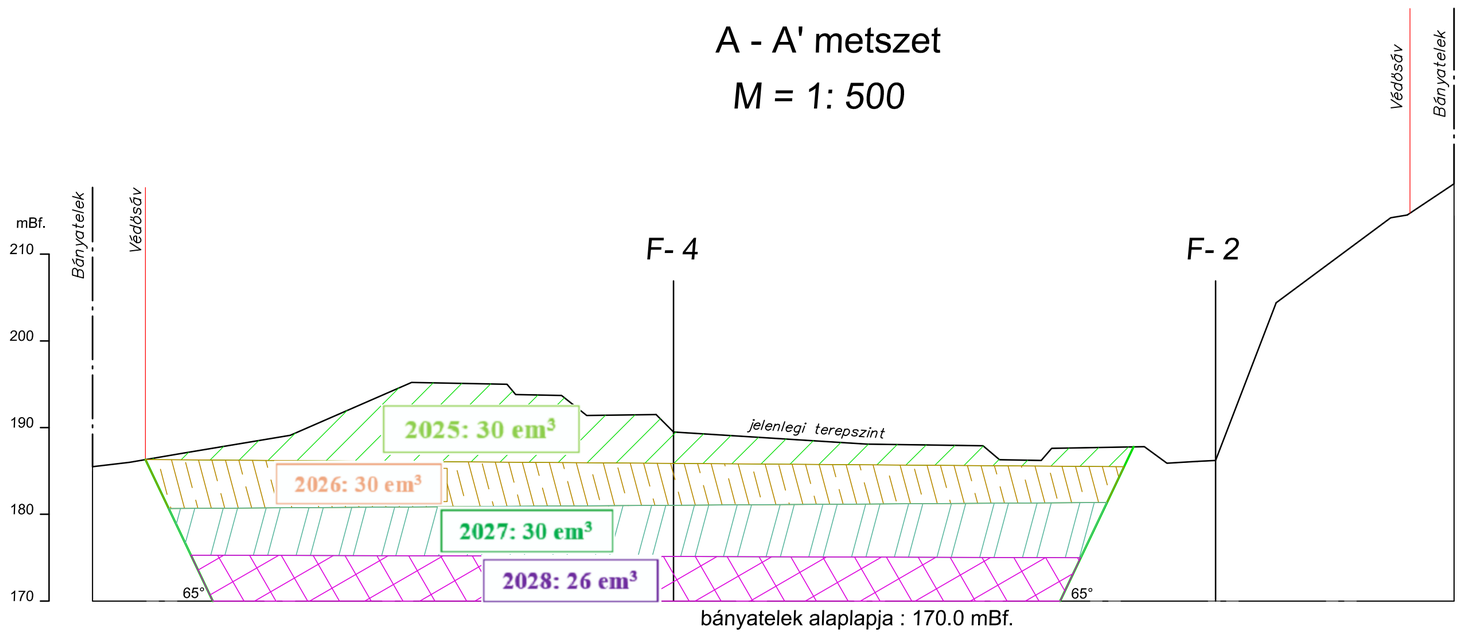

bányatelek alaplapja : 170.0 mBf.

Bányabezárási és tájrendezési tervtérkép

2025-2028 évekre

Szűcs-Fuvar Keresk. és Szolg. Bt.

2081 Piliscsaba , Mátyás u. 4.

Csobánka I.- dolomit

Terv térkép M =1:500

Bánya minősítése : nem porveszélyes, nem szilikózisveszélyes, nem tűzveszélyes

Vetület: EOV Magassági alapszint: Balti

Térkép nyilvántartási száma: Tt/2024-1/Cso

Készítés időpontja: 2007.06.30.

Kiegészítés időpontja: 2024.04.20. Utolsó mérés időpontja: 2019.03.31.

Magassági alappont száma: 65-1211 magassága :174.41 mBf.

Készült az állami alapadatok felhasználásával

Hites bányamérő: Buzás Péter MBH.29/1996

Bányavállalkozó: _ _ _ _ _ _ _ _ _ _ _ _