A MOHU BUDAPEST Zrt.
Pusztazámori Regionális Hulladékkezelő Központ
II. ütemű hulladéklerakójának kapacitás bővítése
új, II/4. jelű lerakómedence létesítésével

EKHE engedély módosítási kérelem

Általános (átnézetes) helyszínrajz

M 1:10000
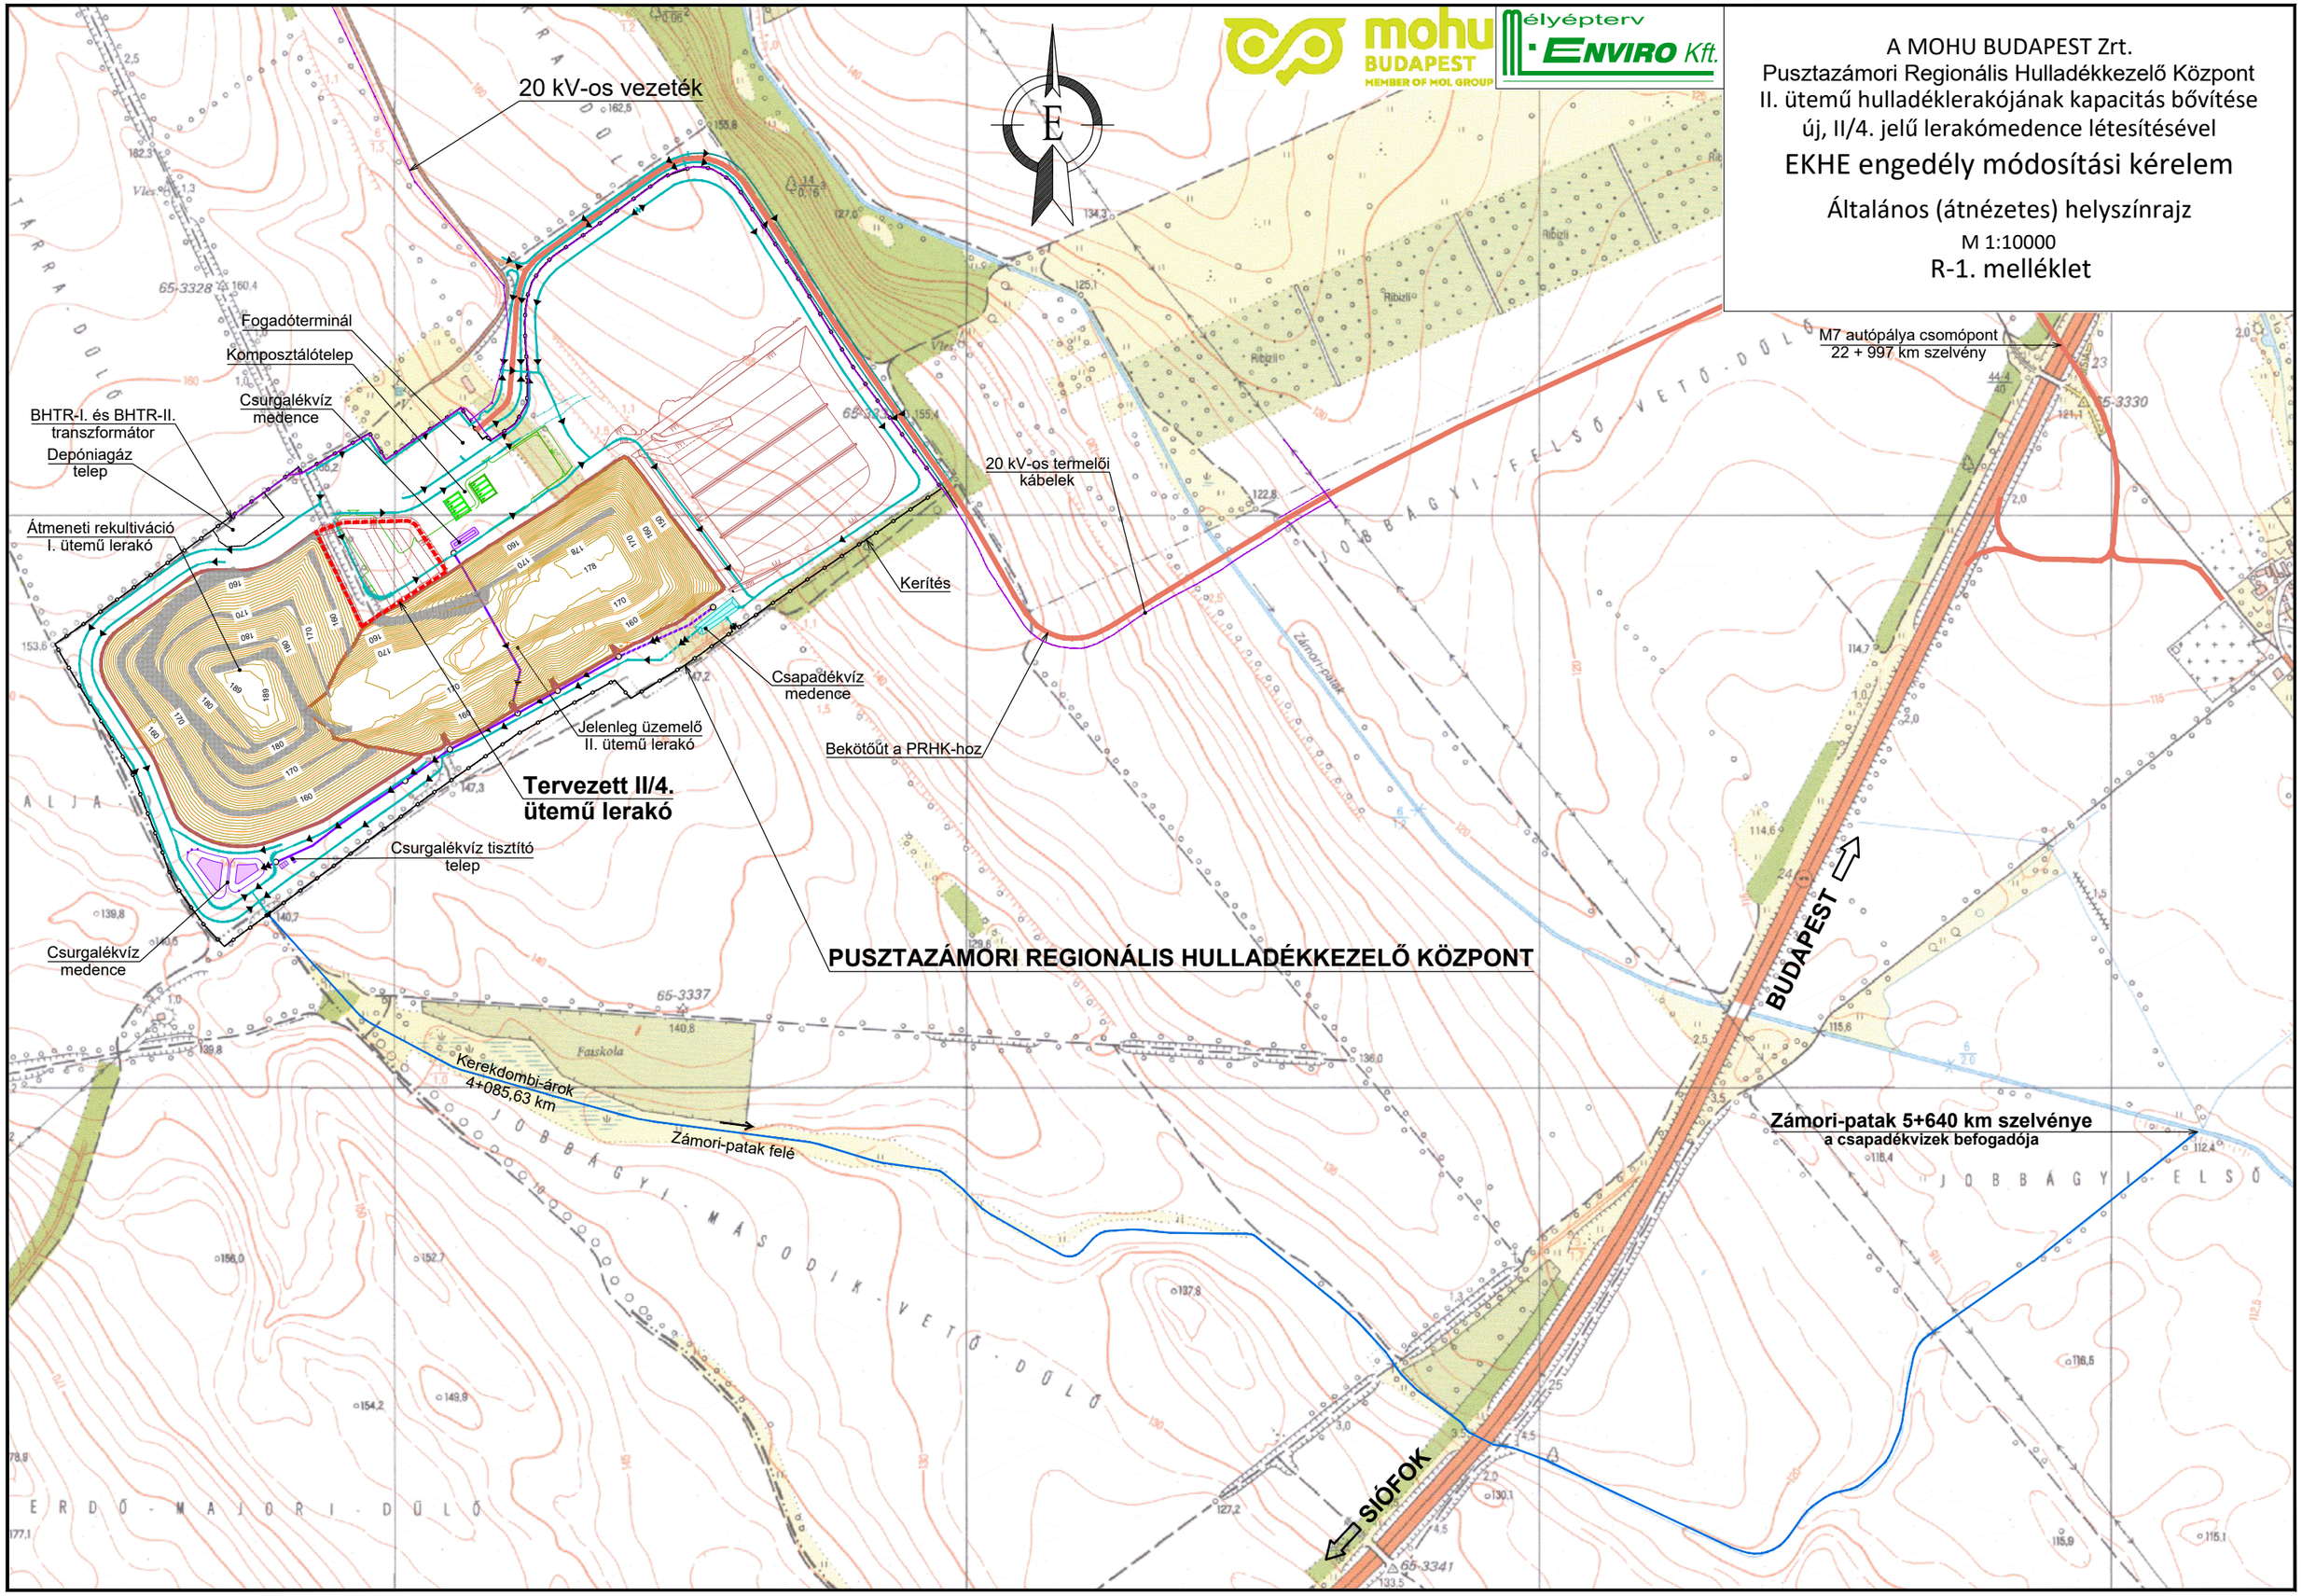
R-1. melléklet