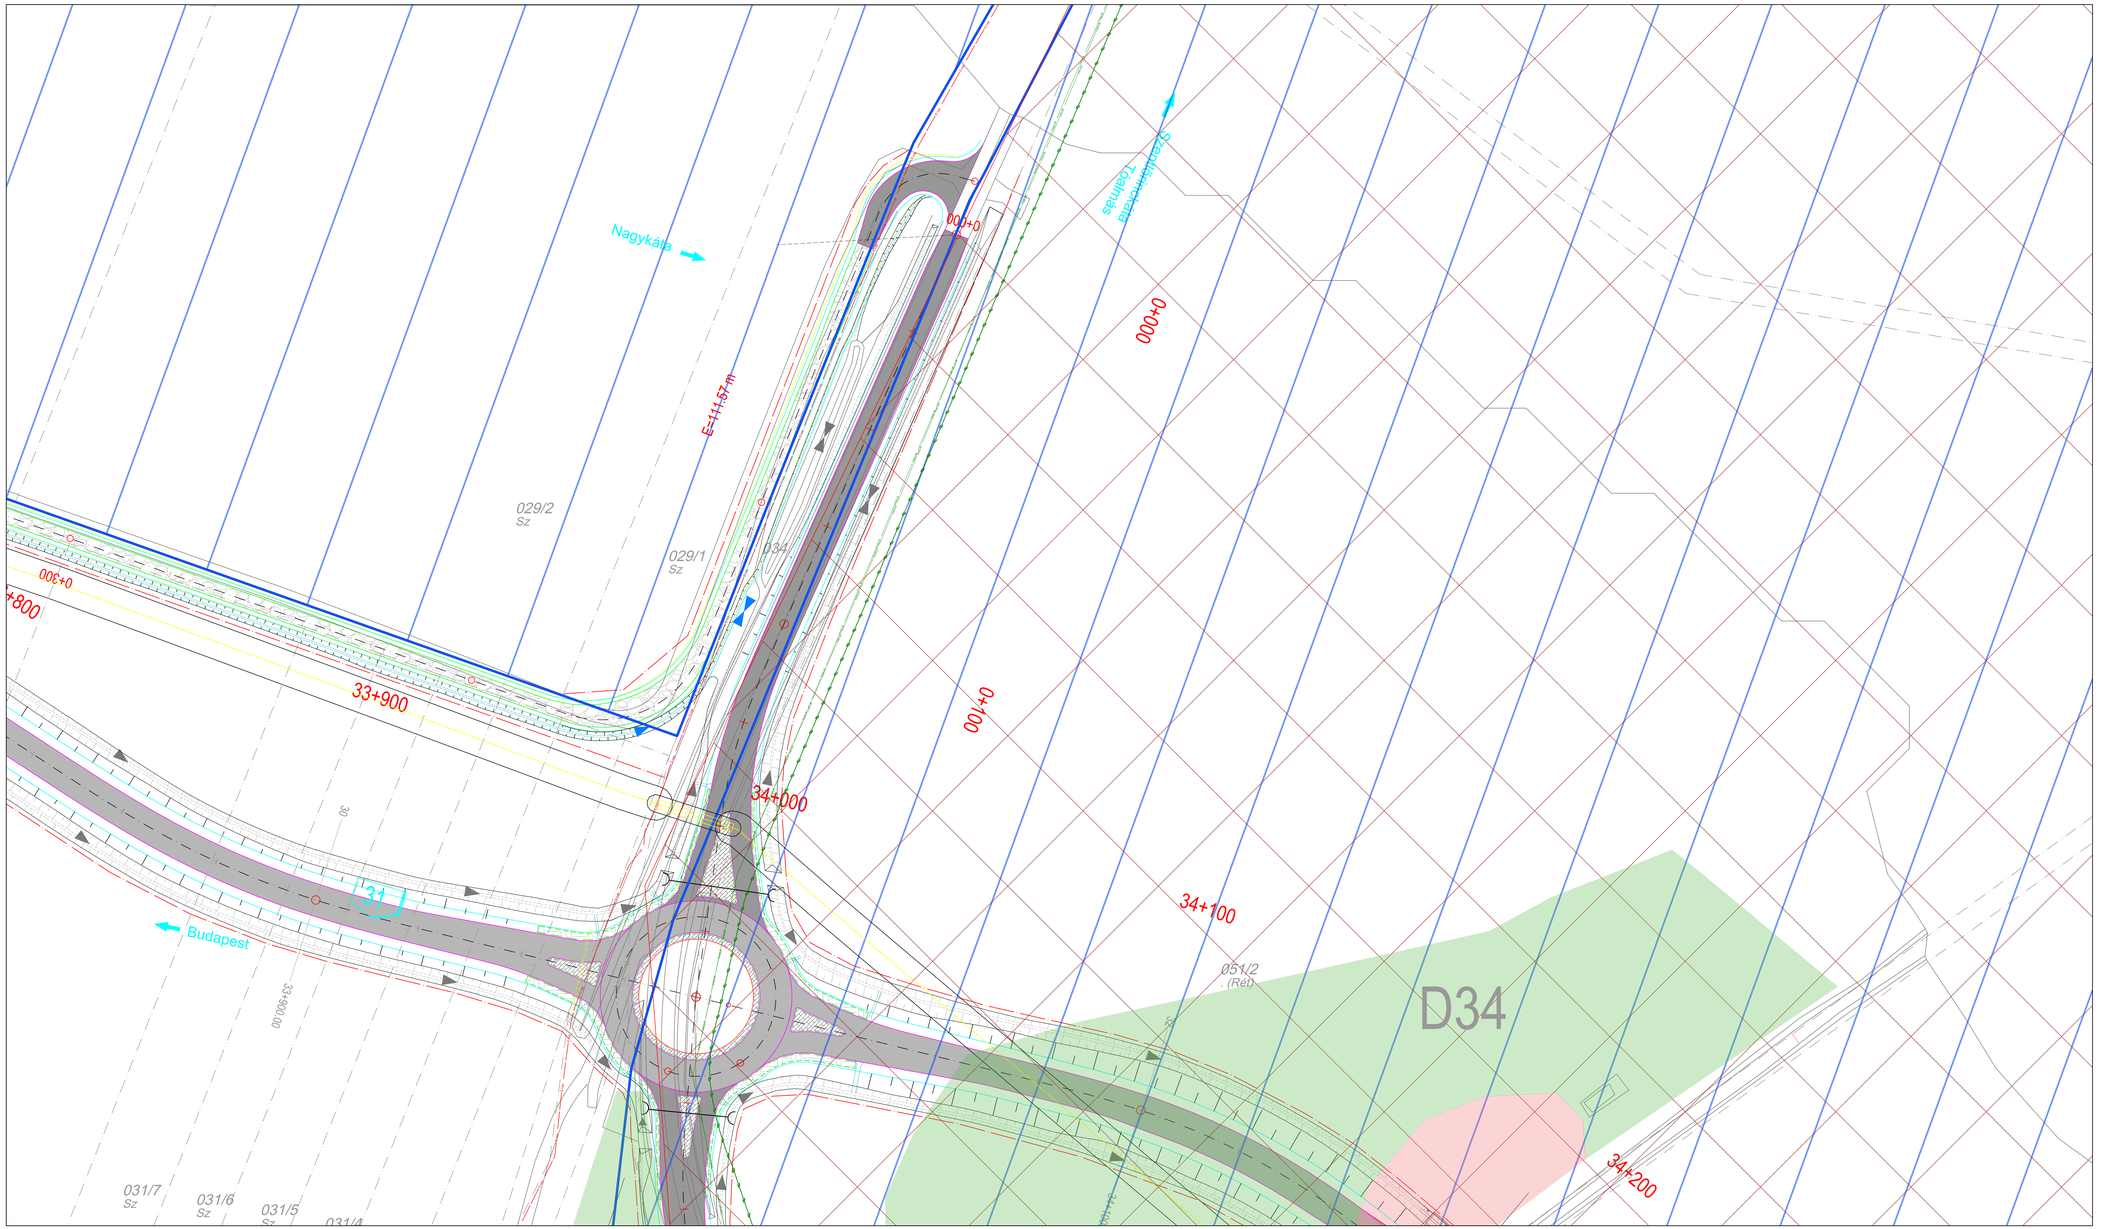

JELMAGYARÁZAT

- Vármegyehatár
- Sülysáp — Településhatár
- Földrészlethatár
- 039/4 — Helyrajziszám
- Minőségi osztály határ
- Alrészlet határ
- Területigénybevételi határ
- Tervezett talpárok
- Tervezett áteresz
- Tervezett keresztszivárgó
- CS — Tervezett csapadékvíz csatorna
- Tervezett surrantó
- Tervezett hordalékfogó műtárgy
- Aszfalt burkolat
- Burkolatmegerősítés
- Csatlakozás meglévő burkolathoz
- Térkő burkolat
- Beton burkolat
- Stabilizált burkolat
- Rázóburkolat
- Tervezett tengely
- Tervezett burkolatszél
- Vízvezető szegély
- Kiemelt szegély
- Süllyesztett szegély
- "K" szegély
- Kerti szegély
- Natura 2000-es terület

Országos Ökológiai Hálózat övezetei

- Magterület
- Ökológiai folyosó
- Pufferterület

Natura 2000-es jelölő élőhelyek előfordulása

- 1530 Pannon szikes sztyeppék és mocsarak
- 6260 Pannon homoki gyepek

Tárgy:

31 sz. főút, Budapest és Nagykáta közötti szakaszának fejlesztésére vonatkozó engedélyezési és kivitel tervek elkészítése, valamint a szükséges engedélyek megszerzésében való közreműködés

Megrendelő:

ÉPÍTÉSI ÉS KÖZLEKEDÉSI MINISZTÉRIUM

1054 Budapest, Alkotmány utca 5.
Levelezési cím: 1054 Budapest, Alkotmány u. 5.
E-mail:info@ekm.gov.hu

PST kód: **K031.16**

A terv adatai EOV rendszerben vannak és EOMA alapszintre vonatkoznak.

Tervező:

FŐMTERV

Cím: 1024, Budapest Lövőház u. 37.
Tel.: +36-1-345-9500, Telefax: +36-1-345-9550
E-mail: fomterv@fomterv.hu

Tervszám: **11.24.052**

Elnök-vezérigazgató: Keszthelyi Tibor KÉ-K 01-1276

Közlekedéstervezési igazgató: Takács Miklós KÉ-K 01-10257

Felelős tervező: Mihálffy Krisztina KÉ-K 13-12106

Szakági tervező:

VONALVEZETŐ MÉRNÖKI ÉS GAZDASÁGFEJLESZTŐ KFT.
Központi Iroda | 6000 Kecskemét, Katona J. tér 6., III/8 A | +36 76 486 610 | +36 30 425 7828
Fővárosi Iroda | 1053 Budapest, Múzeum krt. 39., I./3 | +36 1 791 6011
vonalvezeto@vonalvezeto.hu | vonalvezeto.hu

VONAL VEZETŐ

Szakági tervszám: VV-T 2024-24.E.A1

Projekt felelős: Szász-Vatai Krisztina VZ-TEL. TER 03-01144

Ügyvezető igazgató: Halász István VZ-TEL. KÉ-K 03-0785

Felelős tervező: Kalmáné Tokaji Szilvia KÉ-K 01-1265

Szakági ellenőr: Erős Tamás VZ-TEL. KÉ-K 03-0068

Tervező: Torma Boldizsár KÉ-K, KÉ-KK 02-01571

Terv tárgya: **31 sz. főút, Budapest és Nagykáta közötti szakaszának fejlesztése 05. szakasz - Szentmártonkáta elkerülő**

Tervfázis: **ENGEDÉLYEZÉSI TERV**

Szállítási ütem jele: V01

Szakág: KHT. KÖRNYEZETI HATÁSTANULMÁNY MÓDOSÍTÁSA - 31. sz. főút

Szakág jele: KHT.

Megnevezés: Általános helyszínrajz
Beavatkozások a természetmegőrzési területen

Dátum: 2026. 03. 20.

Méretarány: M=1:1000

Rajzszám: **04.02**

Fájl elnevezés: E_00_KHT_04.02_V01

Ez a terv a Főmterv Zrt. szellemi tulajdona, melynek védelmét jogszabály biztosítja.