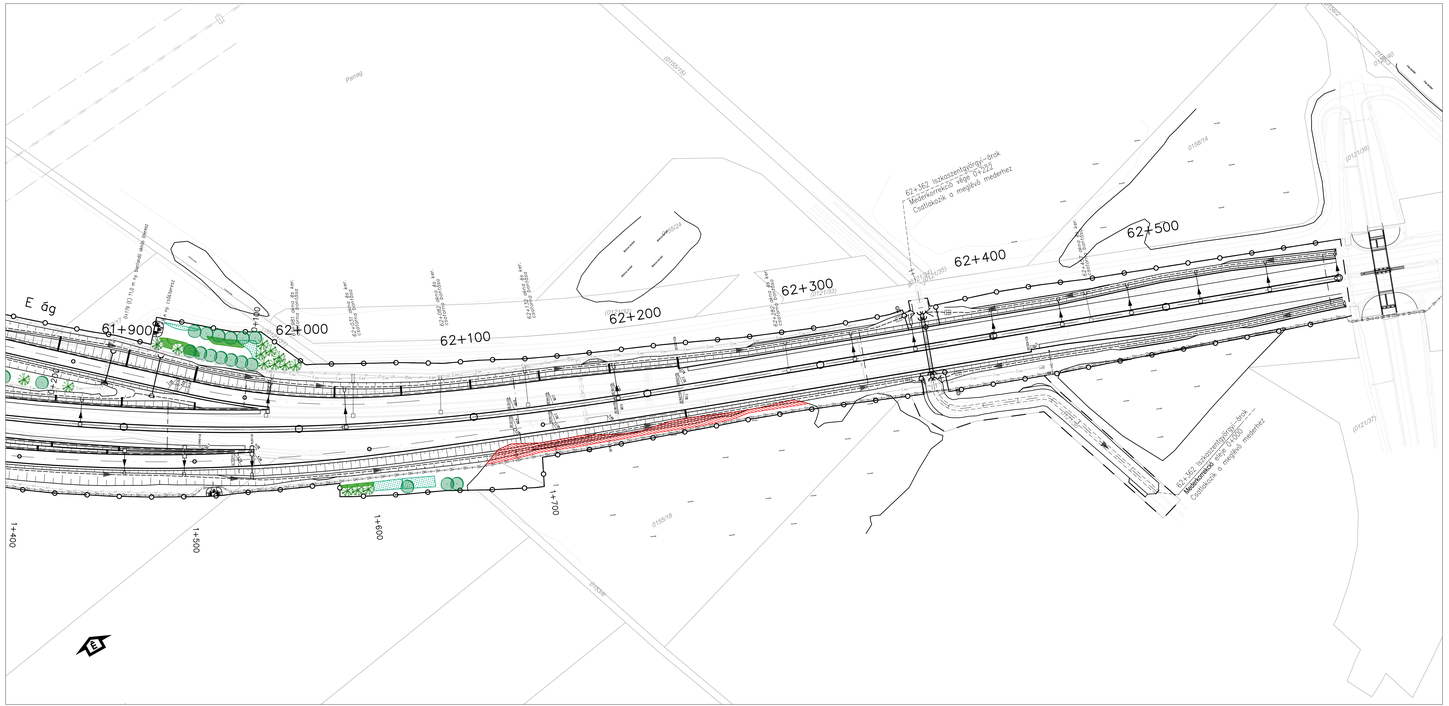

Jelmagyarázat:

meglévő	bontandó	tervezett	
0,4kV	0,4kV	0,4kV	Elektromos 0,4kV-os légvezeték
22kV	22kV	22kV	Elektromos 22kV-os légvezeték
120kV	120kV	120kV	Elektromos 120kV-os légvezeték
400kV	400kV	400kV	Elektromos 400kV-os légvezeték
HKV	HKV	HKV	Elektromos közvilágítási földkábel
ÜHK	ÜHK	ÜHK	ÜHK energiaellátás
Gáz	Gáz	Gáz	Középnyomású gázvezeték
NGáz	NGáz	NGáz	Nagyközépnyomású gázvezeték
Anód	Anód	Anód	Anód földkábel
MT	MT	MT	Távközlési földkábel (Magyar Telekom)
MT	MT	MT	Távközlési alépítmény (Magyar Telekom)
MT	MT	MT	Távközlési légvezeték (Magyar Telekom)
2ConA	2ConA	2ConA	2Connect alépítményes hálózat (2Connect Kft.)
2ConL	2ConL	2ConL	2Connect légkábeles hálózat (2Connect Kft.)
PR-ML	PR-ML	PR-ML	PR-ML légkábeles hálózat (Pro-M Zrt.)
PR-MA	PR-MA	PR-MA	PR-MA alépítményes hálózat (Pro-M Zrt.)
INF	INF	INF	Távközlési földkábel Infranet
Bardinet	Bardinet	Bardinet	Optikai földkábel (IBERDROLA)
Tá	Tá	Tá	Üzemi hírközlő kábel
P-Tá	P-Tá	P-Tá	Pickup távközlési alépítmény
AOSS	AOSS	AOSS	Pickup 20 kV légkábel
FT-24	FT-24	FT-24	Pickup 0,4 kV légkábel
SZ	SZ	SZ	Szennyvíz csatorna
SZ	SZ	SZ	Szennyvíz csatorna nyomóvezeték
M1 SZV	M1 SZV	M1 SZV	M1 fejlesztési tervezésben megtervezett elhagyható szennyvízcsatorna
M1 V	M1 V	M1 V	M1 fejlesztési tervezésben megtervezett elhagyható vízvezeték
V	V	V	Vízvezeték
CS	CS	CS	Csapadékvíz csatorna
X	X	X	Meliorációs elegző
			Védőcső
AID	AID	AID PTZ	Kamera rendszer
VJT-G	VJT-G	VJT-G	Változtatható jelzéskép tábla alrendszer
MET	MET	MET	Meteorológiai alrendszer
FSZ	FSZ	FSZ	Forgalomszámláló alrendszer
SOS	SOS	SOS-J	Segélyhelyi alrendszer
			Parkolás irányítási rendszer

JELMAGYARÁZAT

Meglévő elemek:

- FA
- FÁS-CSERJÉS TERÜLET, FACSOPORT
- ERDŐTERÜLET

Tervezett elemek:

- LOMBHULLATÓ FA
- ÖRÖKZÖLD FA
- LOMBHULLATÓ CSERJE
- ÖRÖKZÖLD CSERJE
- TALAJTAKARÓ
- NÖVÉNYSÁV, TÁJFÁSÍTÁS
- VADKIUGRÓ RÁMPA
- VÉDŐKERÍTÉS
- KISAJÁTÍTÁSI VONAL

Irtandó elemek:

- KIVÁGANDÓ FA
- FÁS-CSERJÉS TERÜLET IRTÁSA
- ERDŐTERÜLET IRTÁSA

A helyszínen a munkavégzés során a közműjegyeken mindig rendelkezésre kell, hogy álljon.
A közműterveken, helyszínrajzokon ábrázolt nyomvonalaktól a valóságban eltérés lehet.
A tervezett fák, fásítások elültethetősége a közműadottságok alapján a helyszínen felülvizsgálandó.

Tárgy:

M200

M200 autóút (korábban M81) tervezése az M1 autópálya (Komárom térsége) - és M8 gyorsforgalmi út (Sárbogárd térsége) között döntéselőkészítő tanulmány (DET), KHT és engedélyezési feladata, ajánlat szerinti BIM modell felépítése

Megrendelő1: **MKIP Magyar Közlekedési Infrastruktúra Fejlesztő Zártkörűen Működő Részvénytársaság**
Székhely: 2040 Budaörs, Mirtusz utca 2.
E-mail: info@mkip.hu

Megrendelő2: **MAP Zrt.**
Magyar Autópálya Működtető Részvénytársaság
Székhely: 2040 Budaörs, Mirtusz utca 2.
E-mail: info@mkip.hu

Projektszakasz azonosító: **25A**

Projektszám: **024/2023**

Generáltervező:	**Kontur Csoport Kft.** Székhely: 1146 Budapest, Hungária körút 162-166 E-mail: mail@kontur-csoport.hu	Tervszám: 2327
Ügyvezető: Kindics Ambrus Dániel	Vállalkozási vezető: Mérei Gábor	Osztályvezető: Kindics Gergely
		Kamarai jogosultságok: Jántes Zsolt
Szakaszvezető:	**UVATERV Zrt.** Székhely: 1146 Budapest, Hermina út 17. E-mail: uvaterv@uvaterv.hu	Tervszám: 52.700
Vezérigazgató: Fehérvári András	Általános vezetőjogosult- helyettes: Kóller András	Műszaki vezetőjogosult- helyettes: Kanyaronka Ádám
		Projektvezető: Kiss Tímea Ditta
Szakterület:	**UVATERV Zrt.** Székhely: 1146 Budapest, Hermina út 17. E-mail: uvaterv@uvaterv.hu	Tervszám: 52.700
Felelős tervező: Mihalffyné Buna Viktória (É-1548)	Tervező: Mráz Norbert	Szerkesztő: Tóth Márk
		Ellenőr: Dudly Dóra (É-13844)

Tervezési szakasz:
M200 autóút
25A. vonalszakasz Székesfehérvár Ny. - Sárkeresztúr
60+300 - 70+340 km szelvények között

Fázis/szint: ENGEDÉLYEZÉSI TERV	Dátum: 2026. március 24.
Szakág: F1.1. Növénytelepítés	Rajzszám: **04.03**
Megnevezés: **Általános helyszínrajz**	Méretarány: M=1:1 000
Létesítmény: **M200 autóút 61+900-62+600 km sz. között**	

2 5 A | F 1 1 | 0 4 0 3 | E | V 0 6

Elektronikus azonosító: 25A_F11_ 04.03_E_V06

Ez a terv a Tervezői jogról szóló törvény, melynek a védelmét jogszabály biztosítja.