A felhasználót a dokumentumhoz rendelte:
Idomsoft Zrt.

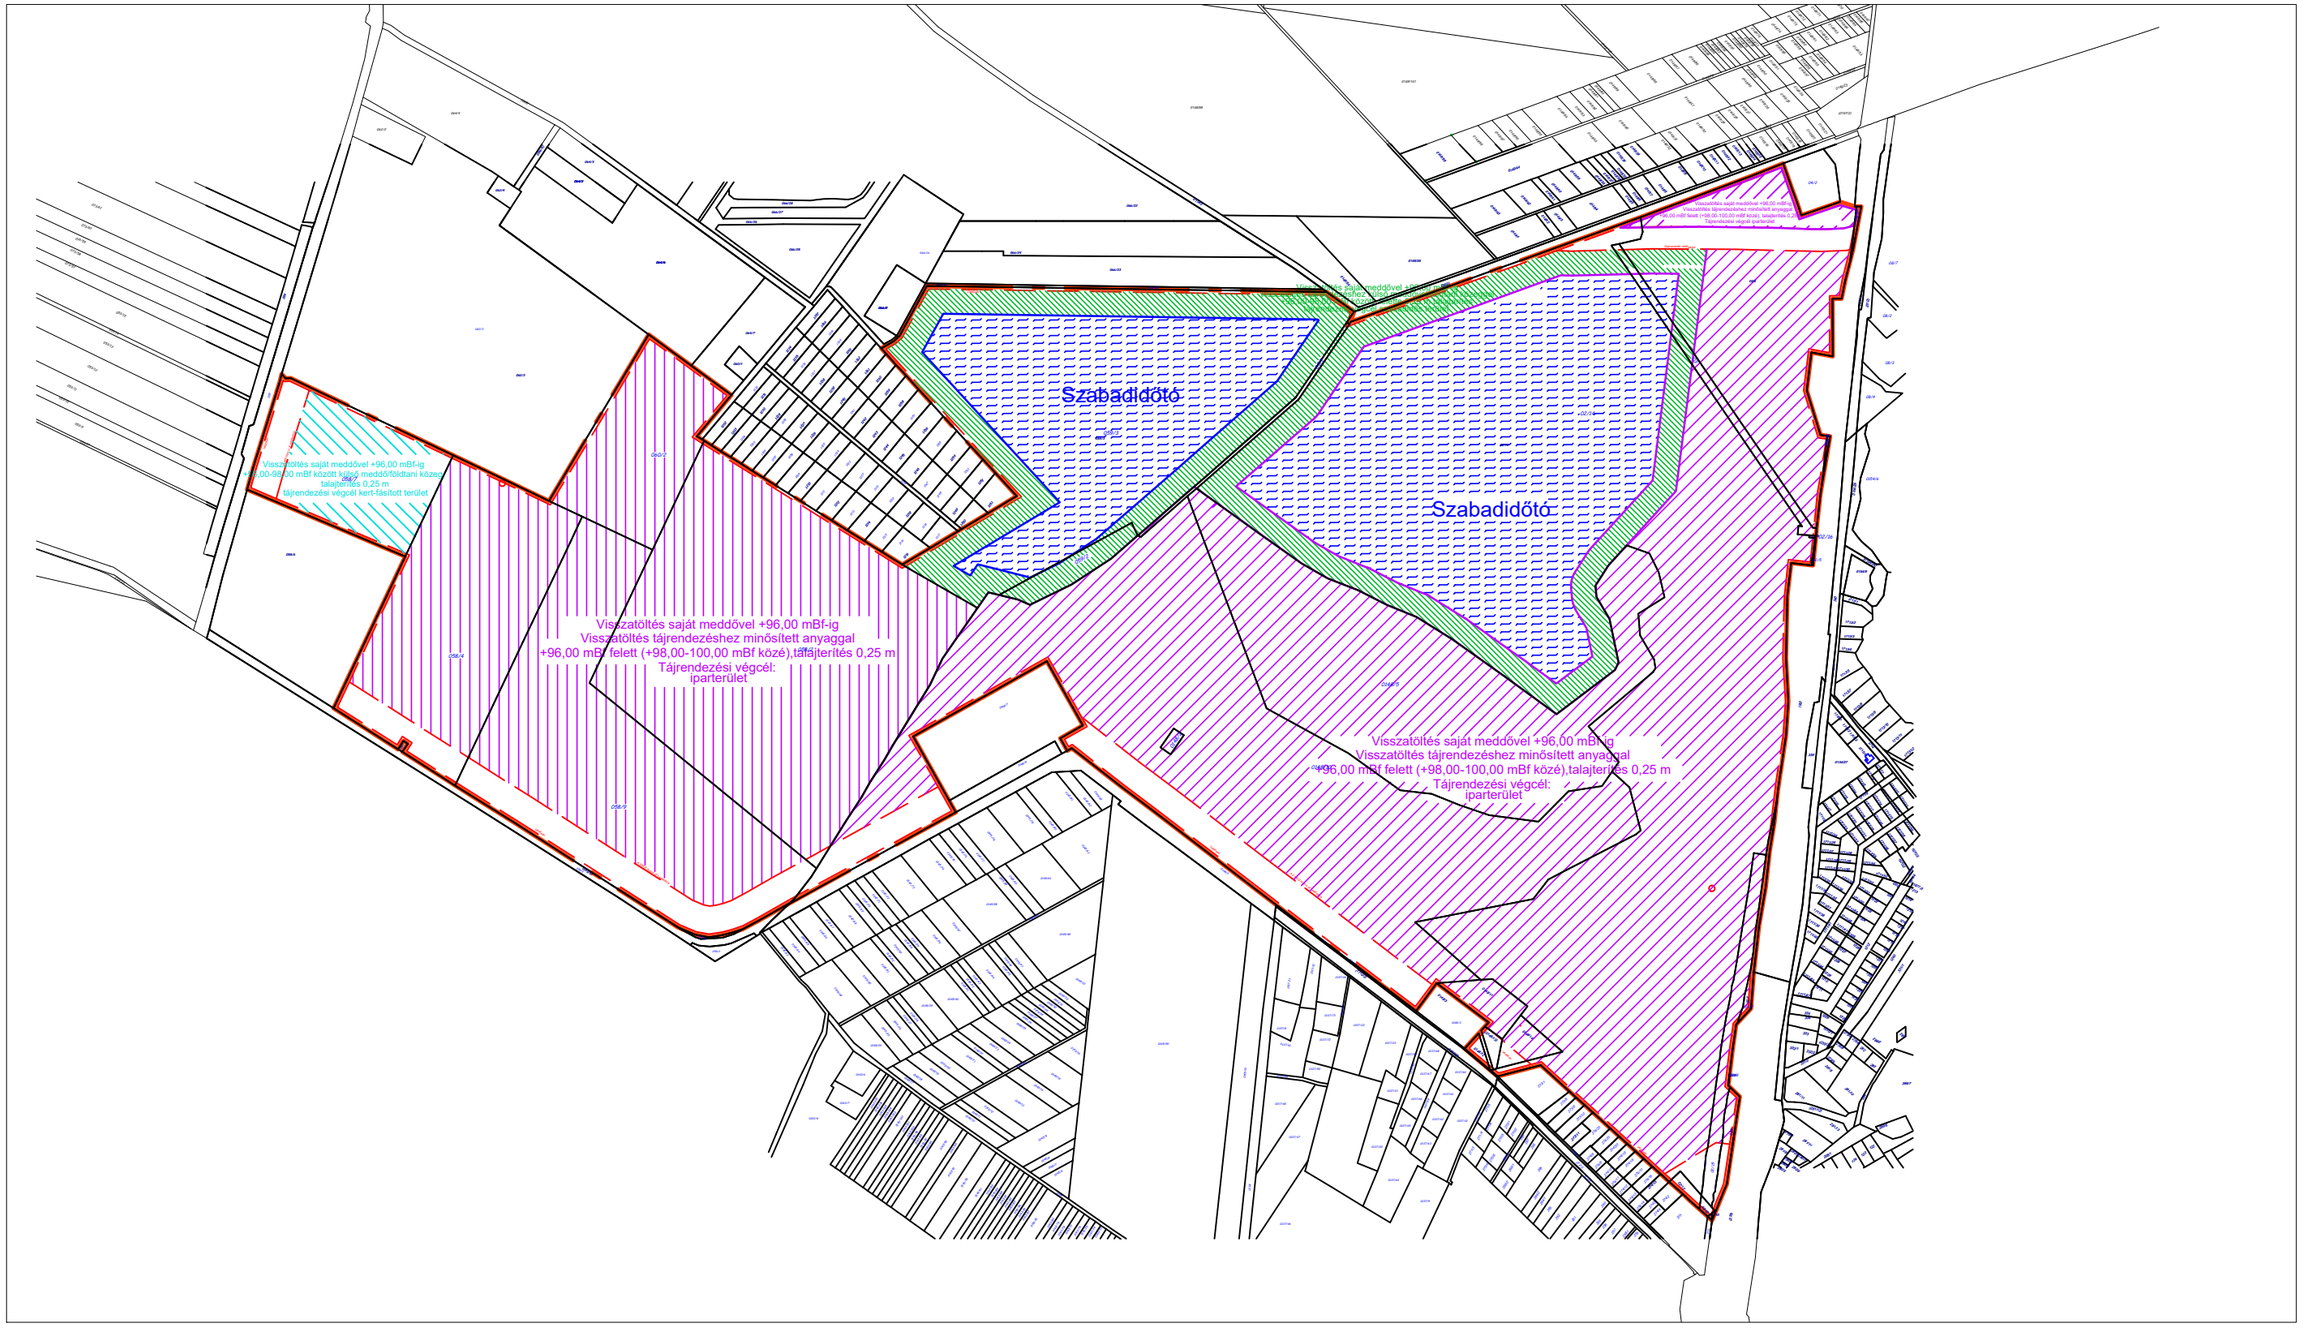

JELMAGYARÁZAT

- Bányatelek határa
- Földrészlet határ
- Védősáv, határpillér, védőpillér
- Fásított terület -kert
- Tervezett vízfelület (szabadidőtó)
- Tervezett vízfelület (szabadidőtó) parti sáv
- Tervezett visszatöltés (iparterület)

LAWAND Mérnöki Iroda Kft.
2013 Pomáz; Nyár u. 5.
Tel.: (36-20) 252-5153
E-mail: iroda@lawand.hu

Ügyvezető: Nagy László, Nagy Zsombor
Tervező: Győrfi Nina, Nagy László

Megrendelő: River Water Energy Kft.
2377 Délegyháza, Majosi út 54.

Munka megnevezése: "Majosháza V.- kavics" bánya környezetvédelmi engedély meghosszabbítása és módosítása

Rajz címe: TÁJRENDEZÉSI ELŐTERV TÉRKÉP

Rajzszám: 11.

Tervfajta: Teljes körű környezetvédelmi felülvizsgálati dokumentáció

Méretarány: 1:10 000

Dátum: 2026. 5. hó