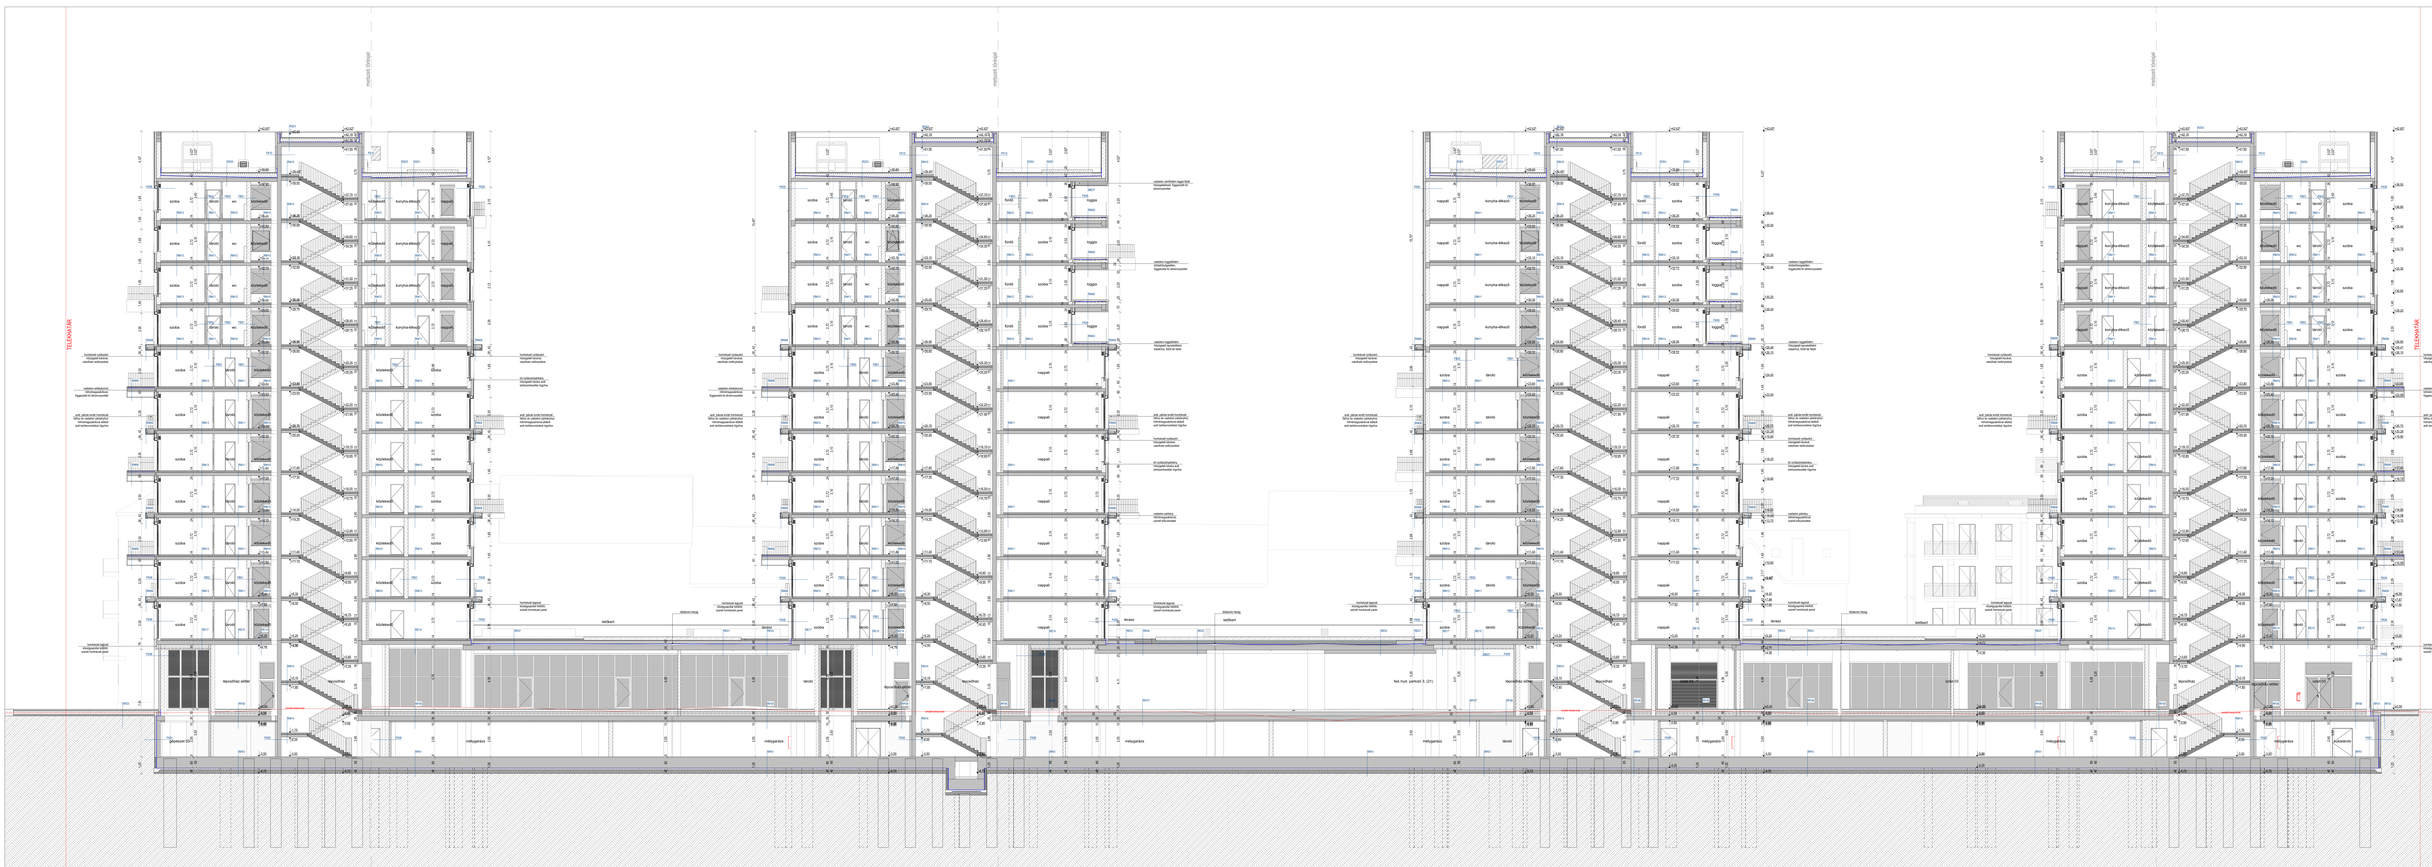
meglevő épület
meglevő épület
meglevő épület
szoba
konyha-étkező
közlekedő
wc
fürdő
nappali
terasz
tetőkert
lépcsőház
mélygarázs
garázsajtó
szerelőaknák
tetőszerkezet
JELMAGYARÁZAT
Vasbeton tartószerkezet - monolit
Vasbeton tartószerkezet - előregyártott
Aljzatbeton
Kőburkolat
Acél - tartószerkezet
Hőszigetelő
Hőszigetelés - EPS
Hőszigetelés - XPS
Hőszigetelés - kőzetgyapot
Műanyag vízszigetelés
Bitumenes vízszigetelés
Vakolat - homlokzat vakolat
Kő burkolat
Padlóburkolat - greslap burkolat
Kerítés
Tetőg
Üveg
Lépcső - vasszerkezet
