


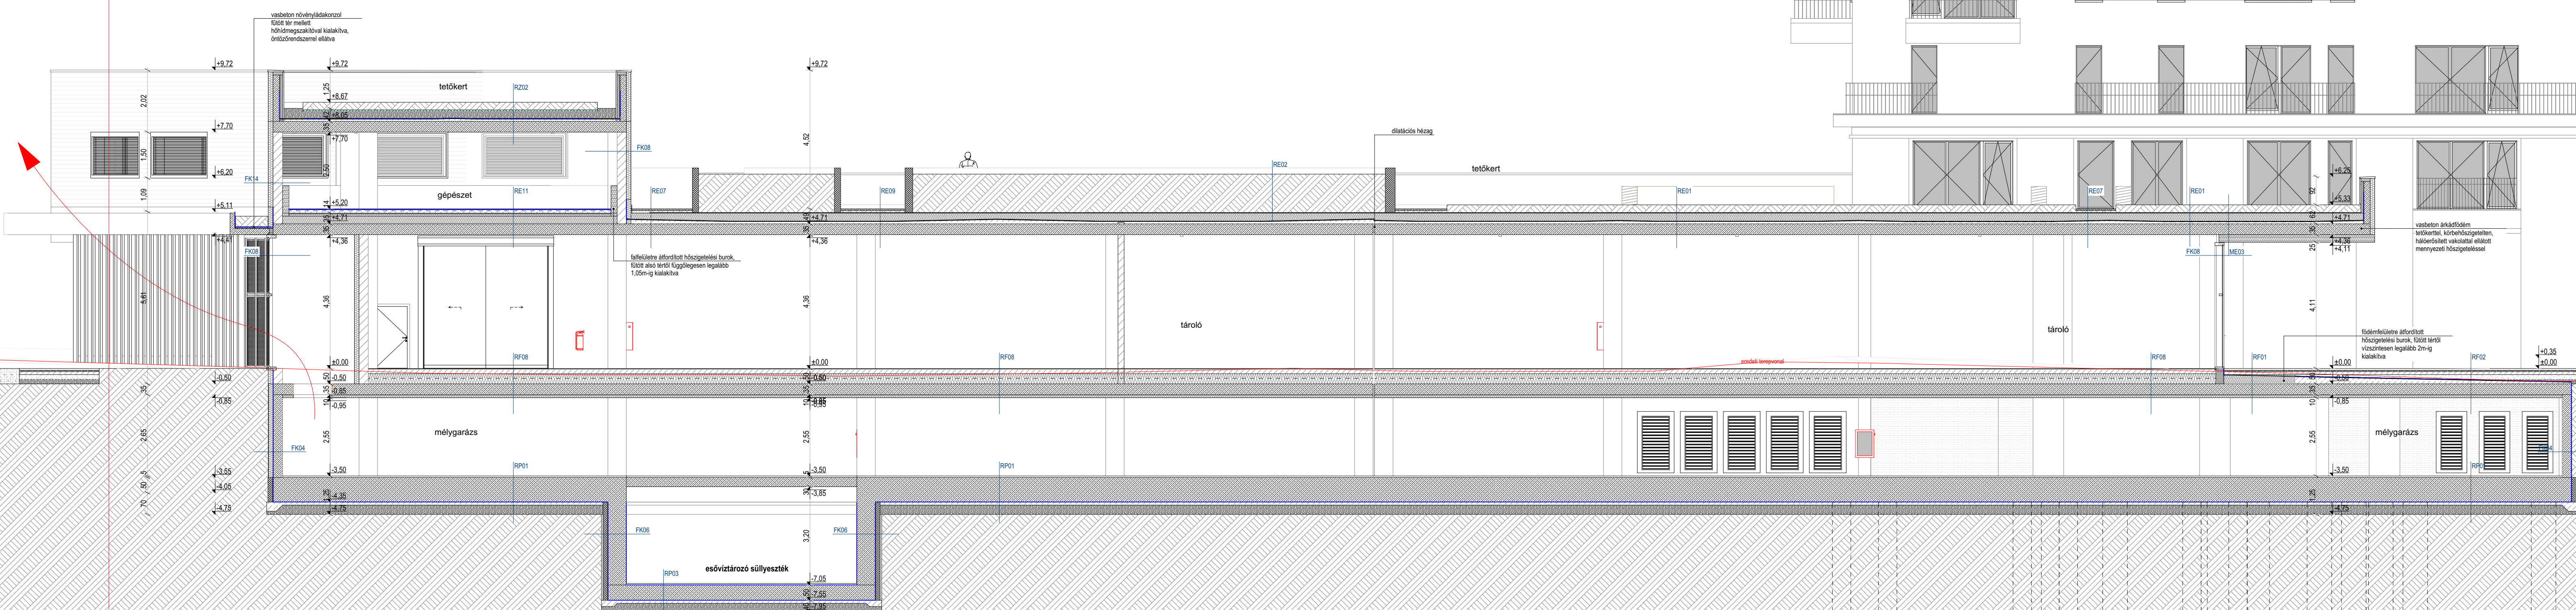

JELMAGYARÁZAT

	Vasbeton tartószervekzet - monolit
	Vasbeton tartószervekzet - előregyártott
	Aljzabeton
	Kötőfalazat
	Acél - tartószervekzet
	Hőhídmegezikítő
	Hőszigetelés - EPS
	Hőszigetelés - XPS
	Hőszigetelés - köztérnyapot
	Műanyag vízszigetelés
	Bitumenes vízszigetelés
	Vakolat - homoktíz vakolat
	Kő burkolat
	Padlóburkolat - gres-pa burkolat
	Kavics
	Talaj
	Üveg
	Légres - vázszerkezet

Megjegyzés

- $\pm 0,00 = +113,25$ mBf

- A tervdokumentáció az 1999. évi LXXVI. törvény (Sztj.) 1.§-ában szabályozottak szerint a törvény védelme alatt áll.

felhasználásának kőnt és tejedelmét a tervezési-vállalkozási szerződés határozza meg.

MEGBÍZÓ

GENERÁLTERVEZŐ

 SPP-ARCHITECTURE

SPP Architecture Kft.
1143 Budapest, Hungária krt. 8.
office@spparchitecture.com
www.spparchitecture.com

ÉPÍTÉSZET	
Tervezők:	
Iskolás tervező: NEMETH TAMÁS SDP Architecture Kft.	É/1 13-1761
Építész munkatárs: POTTYONDY BENCE	É01 - 6224

SMP Architecture Kft.	
SZAKÁGI TERVEZŐK	
Társaságvezető AGOSTON DEZSŐ Mk. 13-17/07 ARC-S GROUP Kft.	Építészvezető ÁTS ÁRPÁD Mk. 13-17/07 KERT-HÉZ Kft.
Építésgépjefe CSPENSKY GÁBOR G/101-0371 AGORE Kft.	Műtér és Tájékoztató LUDZSÁK SÁNDOR K/101-0329 Pannónia Stúdió Kft.
Tervező FENYVÉNY SZOLMT Mk. 15-01-1698 Tűz G/101-0371 AGORE Kft.	Építészkarizka BOROS GERGELY A. 522/5.1. 520/4.1.6. 195/14 VÁRAZS ARCHITECT Kft.
Építésvillamos VIRÁBEI IMRE V-03/02 VÁRAZS VILÁGIRODA Kft.	Személyifelvón MAKOVSKY FLOVON Mk. 7/0-1103 VÁRAZS ÉS TÁRSAI Kft.
Közművezető MÁTHE SZOLMT Mk. 15-01-1698 Tűz G/101-0371 AGORE Kft.	

PROJEKT
341 lakásos vegyes rendeltetésű épület
1149 Budapest, XIV. kerület, Egressy út 11-15.
HRSZ.:32375
TERVEZÉS

The diagram shows a cross-section of a roof structure. It features a gable end on the left, a main roof slope, and a chimney on the right. The roof is supported by a series of vertical posts or columns. The diagram is a technical drawing showing the structural layout of the roof.

RAJZ NEVE	
C-C metszet	
LÉPTÉK	1:1
KIADÁS DÁTUMA	2026. 04. 1.
PROJEKT AZONOSÍTÓ	SPP-02
TERVLAP SZÁM	É.5