


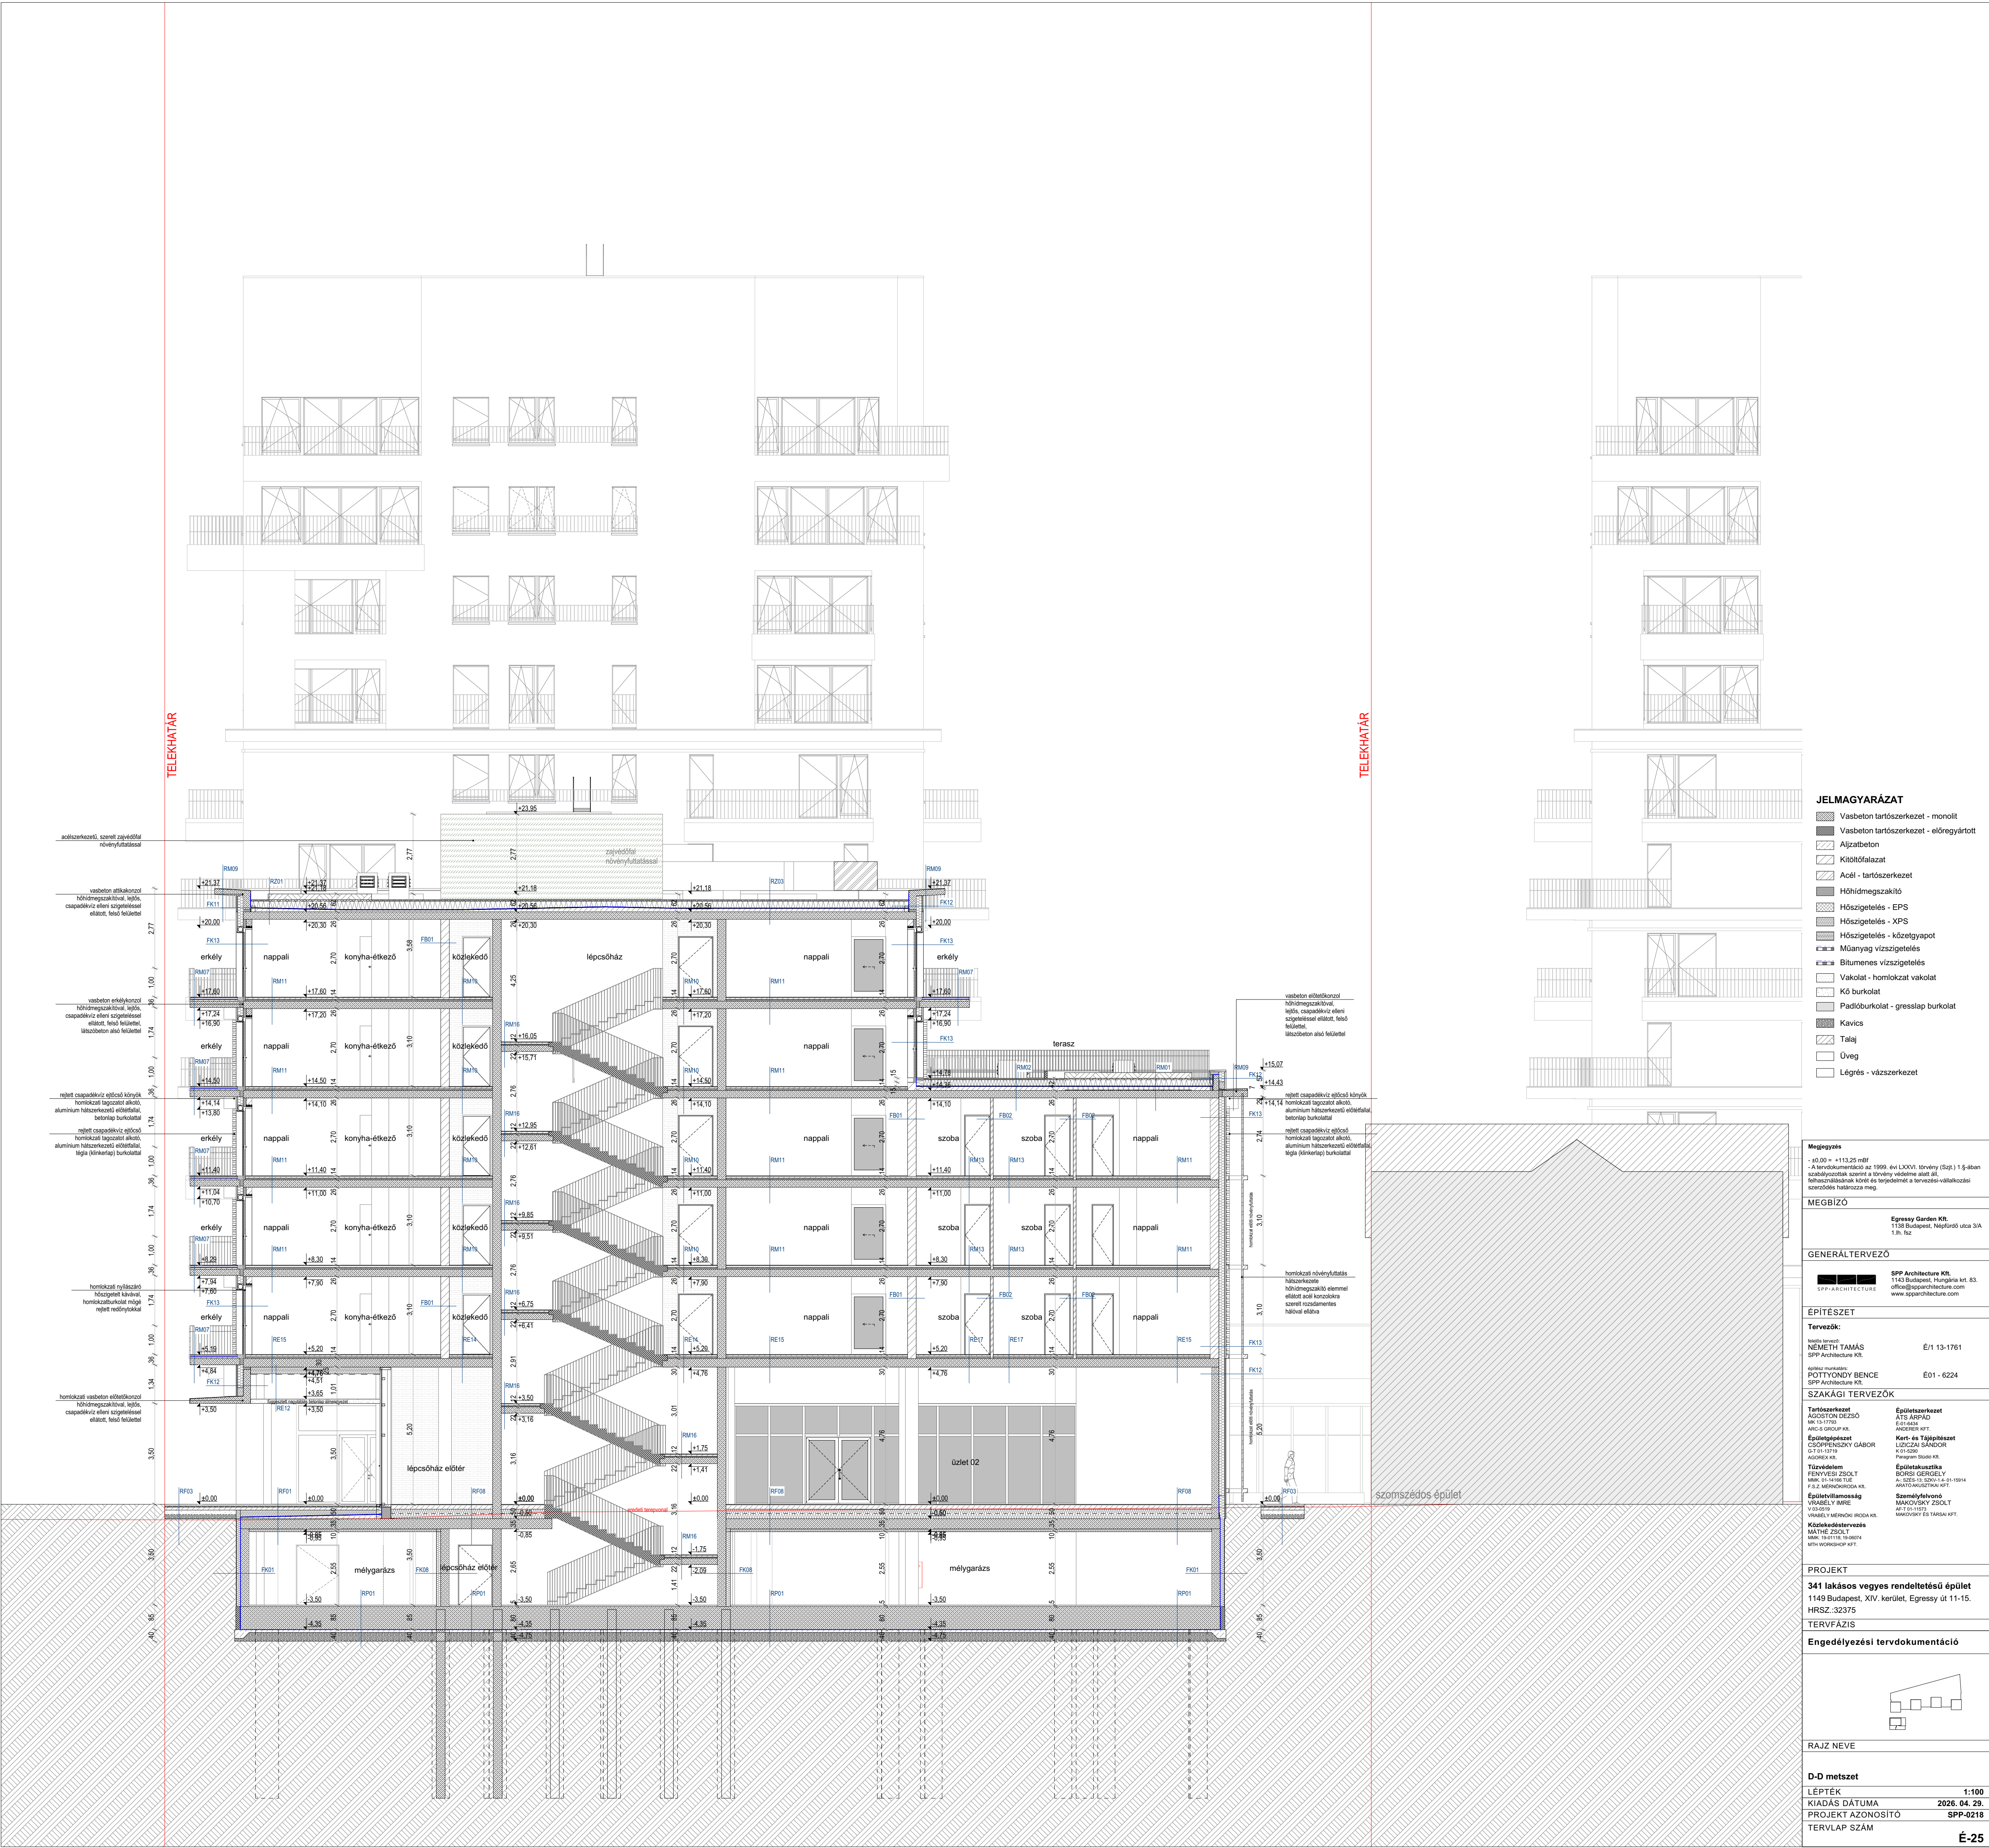

JELMAGYARÁZAT

- Vasbeton tartószerkezet - monoitt
- Vasbeton tartószerkezet - előregyártott
- Aljzatbeton
- Kilátófalazat
- Acél - tartószerkezet
- Hőhidmegszakító
- Hőszigetelés - EPS
- Hőszigetelés - XPS
- Műanyag vízszigetelés
- Bírumenes vízszigetelés
- Vakolat - homlokzat vakolat
- Kő burkolat
- Padióburkolat - gresslap burkolat
- Kavics
- Talaj
- Üveg
- Légrés - vázszerkezet

Megjegyzés

- +0.00 = +113.25 mBf
- A tervdokumentáció az 1999. évi LXXVI. törvény (Szj.) 15-ában szabályozottak szerint a törvény védelme alatt áll.
- A felhasználásának körét és terjedelmét a tervezési-vállalkozási szerződés határozza meg.

MEGBÍZÓ

Egressy Garden Kft.
1138 Budapest, Népfürdő utca 3/A
T./8. sz.

GENERÁLTERVEZŐ

SPP Architecture Kft.
1143 Budapest, Hungária krt. 83.
SPP ARCHITECTURE
office@spparchitecture.com
www.spparchitecture.com

ÉPÍTÉSZET

Tervezők:
NEMETH TAMAS
SPP Architecture Kft.
É/1 13-1761
POTTYONDY BENCE
SPP Architecture Kft.
É/01 - 6224

SAKÁGI TERVEZŐK


Tartószerkezet AGOSTON DEZSŐ M. 13-17703 ARCUS GROUP Kft.	Építétszerkezet ÁTS ÁRPÁD C. 13-17703 ANDERER Kft.
Építétszerkezet CSPÉNYI GÁBOR G. 01-13719 AGOREX Kft.	Kert- és Tájépítész LÓCZAI SÁNDOR K. 01-13719 PENGERT BUDA Kft.
Törvélem FENYVESI ZSOLT M. 01-14166 TUE P. 13-17703 F. 13-17703	Építétszerkezet BOKSI GERGELY A. 13-17703, É/01-13719 M. 13-17703
Építétszerkezet VRABEY IMRE V. 01-13719	Személyfelvétel MAKOVSKY ZSOLT M. 13-17703 MAKOVSKY ÉS TÁRSAI Kft.

PROJEKT

341 lakásos vegyes rendeltetésű épület
1149 Budapest, XIV. kerület, Egressy út 11-15.
HRSZ: 32375

TERVFAZIS

Engedélyezési tervdokumentáció

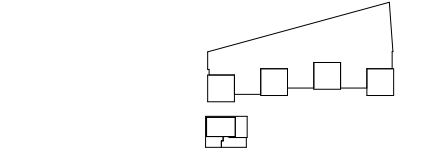

RAJZ NEVE

D-D metszet

LÉPTÉK 1:100
KIADÁS DÁTUMA 2026. 04. 29.
PROJEKT AZONOSÍTÓ SPP-0218
TERVLAJ SZÁM