


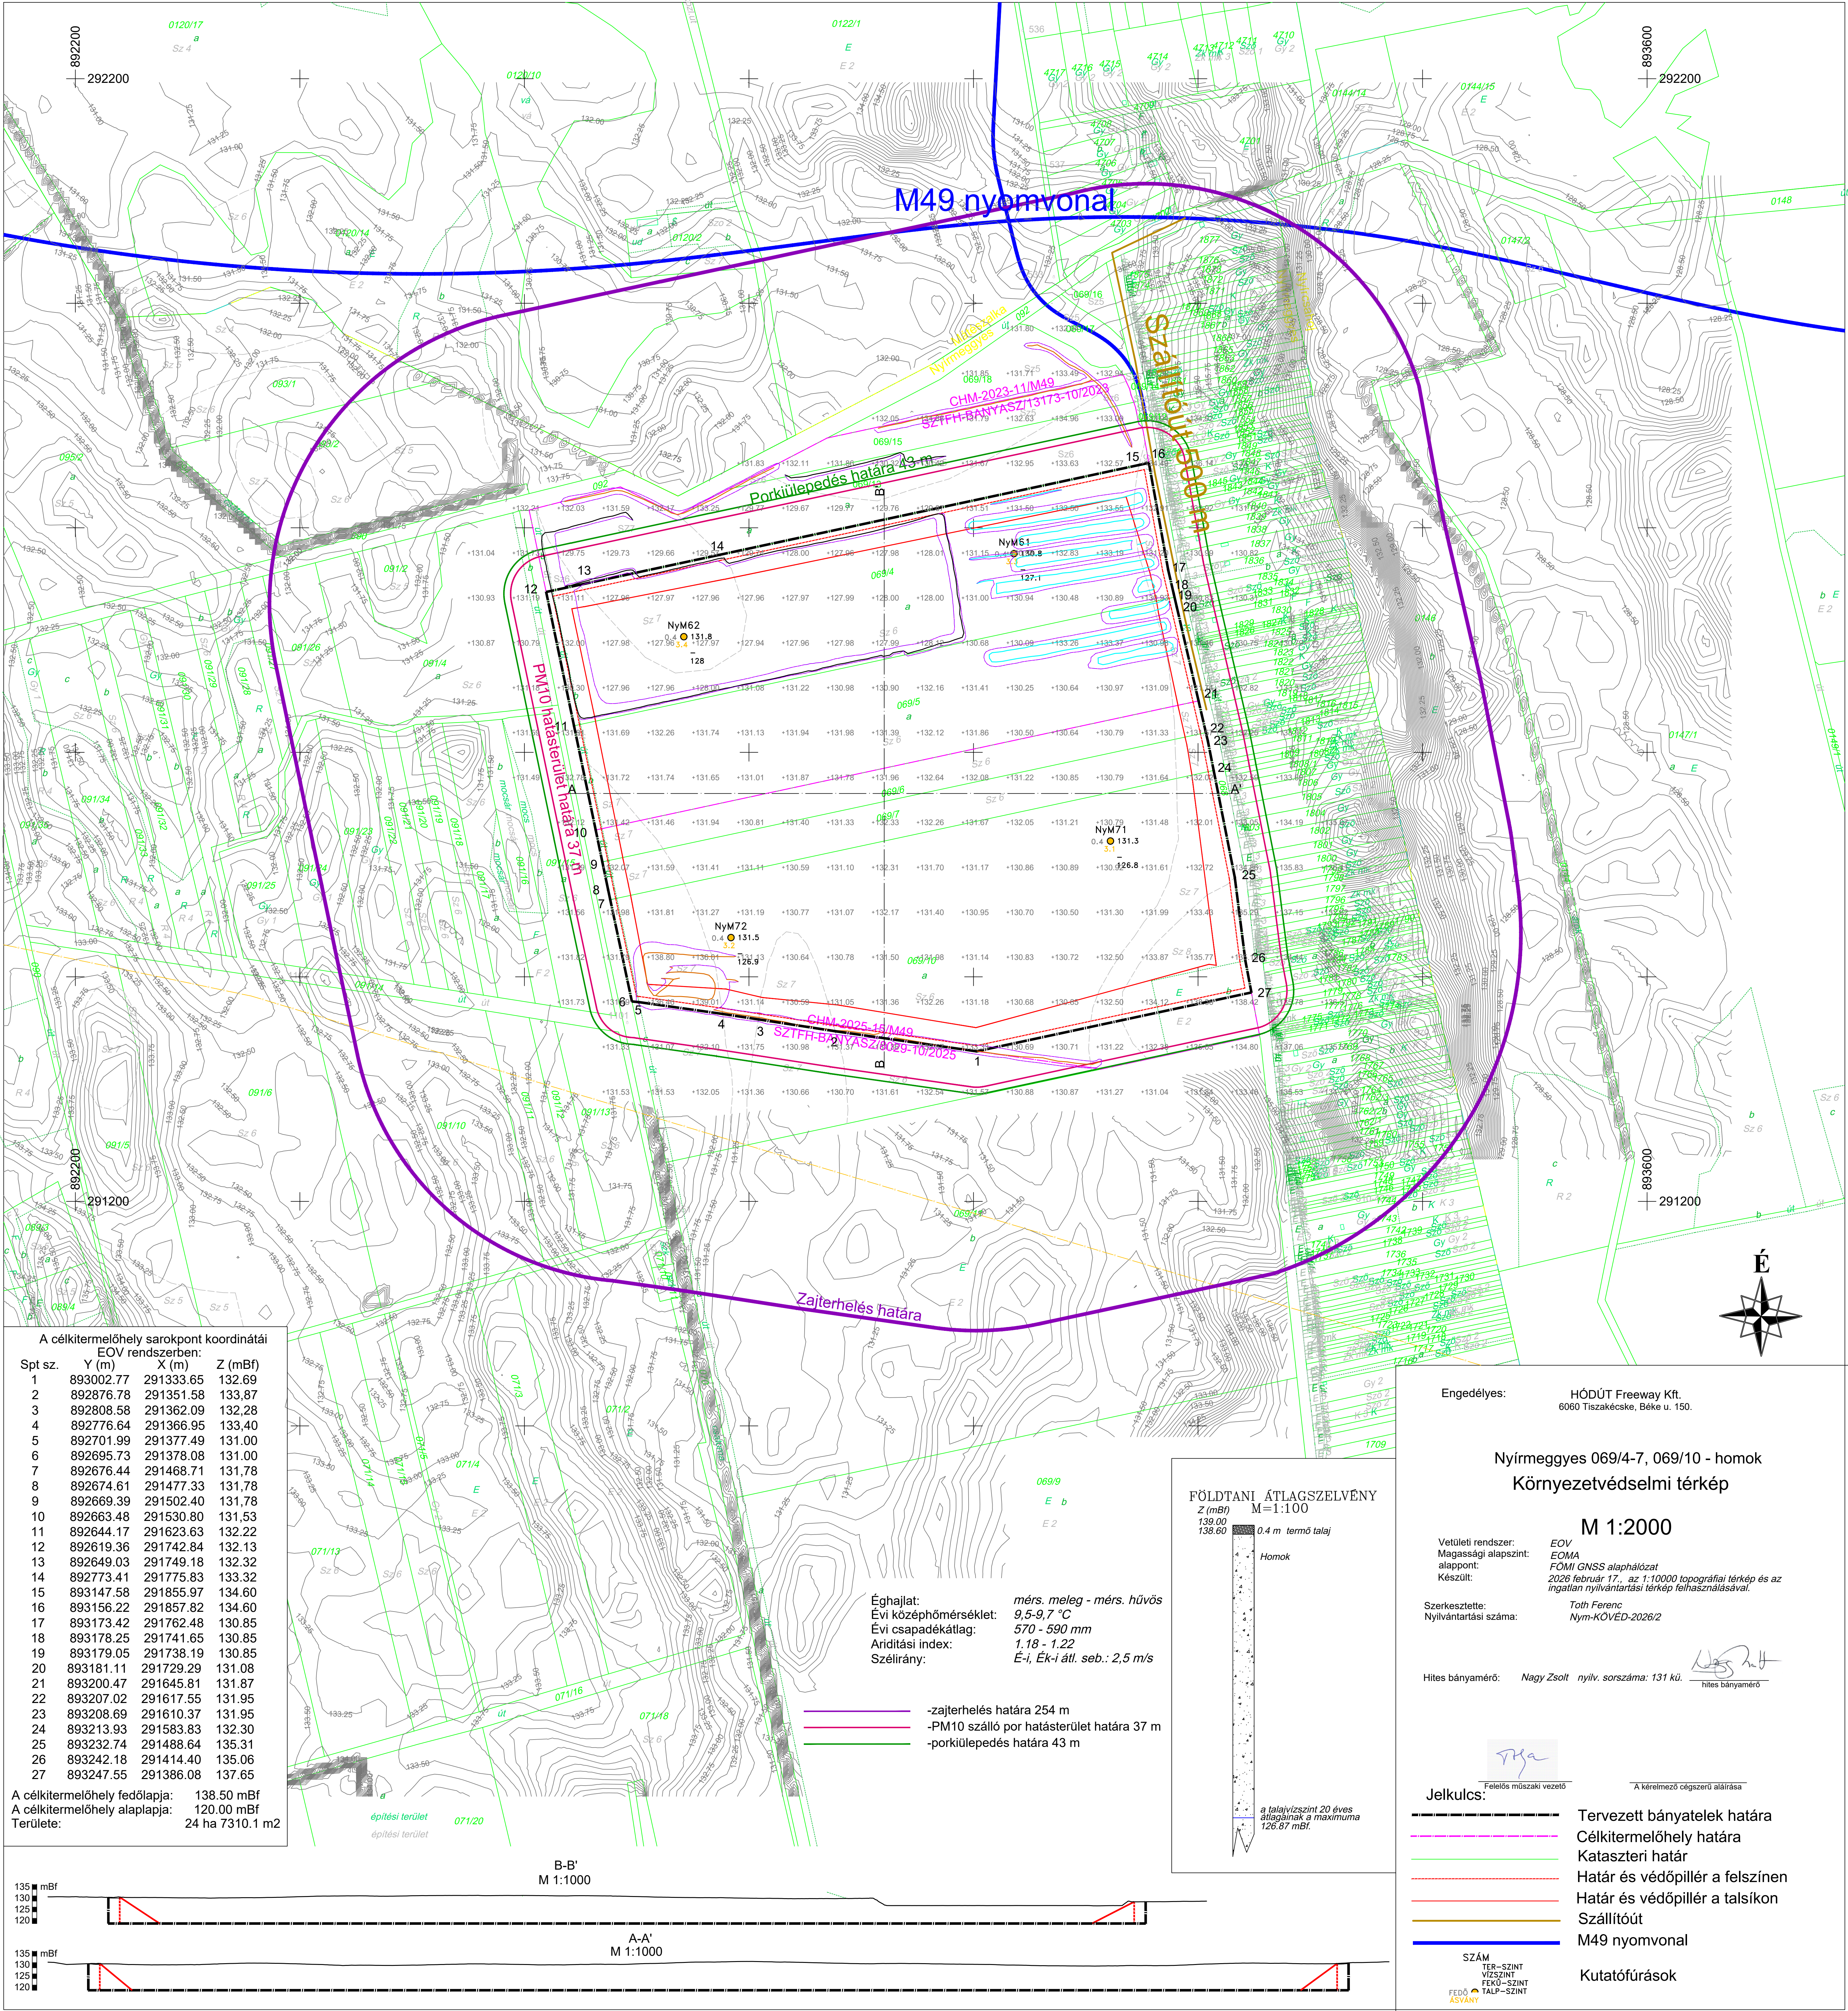


A célkitermelőhely sarokpont koordinátái EOV rendszerben:			
Spt sz.	Y (m)	X (m)	Z (mBf)
1	893002.77	291333.65	132.69
2	892876.78	291351.58	133.87
3	892808.58	291362.09	132.28
4	892776.64	291366.95	133.40
5	892701.99	291377.49	131.00
6	892695.73	291378.08	131.00
7	892676.44	291468.71	131.78
8	892674.61	291477.33	131.78
9	892669.39	291502.40	131.78
10	892663.48	291530.80	131.53
11	892644.17	291623.63	132.22
12	892619.36	291742.84	132.13
13	892649.03	291749.18	132.32
14	892773.41	291775.83	133.32
15	893147.58	291855.97	134.60
16	893156.22	291857.82	134.60
17	893173.42	291762.48	130.85
18	893178.25	291741.65	130.85
19	893179.05	291738.19	130.85
20	893181.11	291729.29	131.08
21	893200.47	291645.81	131.87
22	893207.02	291617.55	131.95
23	893208.69	291610.37	131.95
24	893213.93	291583.83	132.30
25	893232.74	291488.64	135.31
26	893242.18	291414.40	135.06
27	893247.55	291386.08	137.65

A célkitermelőhely fedőlapja: 138.50 mBf
A célkitermelőhely alaplapja: 120.00 mBf
Területe: 24 ha 7310.1 m2

- zajterhelés határa 254 m
- PM10 szálló por hatásterület határa 37 m
- porkiülepedés határa 43 m

Éghajlat:
Évi középhőmérséklet: 9,5-9,7 °C
Évi csapadékatlag: 570 - 590 mm
Ariditási index: 1,18 - 1,22
Szélirány: É-i, Ék-i átl. seb.: 2,5 m/s

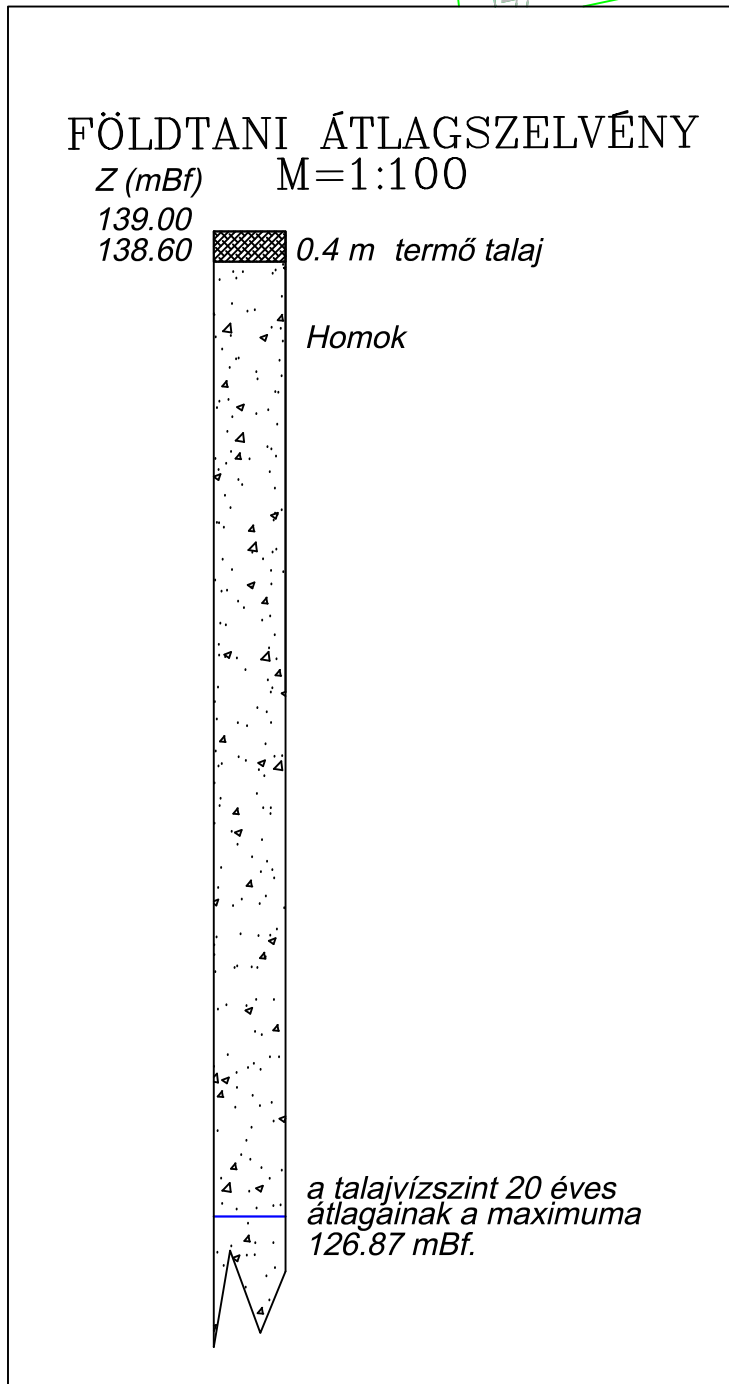

Engedélyes: HÓDÚT Freeway Kft.
6060 Tiszakécske, Béke u. 150.

Nyírmeggyes 069/4-7, 069/10 - homok
Környezetvédelmi térkép

M 1:2000

Vetületi rendszer: EOV
Magassági alapszint: EOMA
alappont: FOMI GNSS alaphálózat
Készült: 2026 február 17., az 1:10000 topográfiai térkép és az ingatlan nyilvántartási térkép felhasználásával.

Szerkesztette: Toth Ferenc
Nyilvántartási száma: Nym-KÖVED-2026/2

Hites bányamérő: Nagy Zsolt nyilv. sorszáma: 131 kű. hites bányamérő

Jelkulcs:

- Tervezett bányatelek határa
- Célkitermelőhely határa
- Kataszteri határ
- Határ és védőpillér a felszínen
- Határ és védőpillér a talsíkon
- Szállítóút
- M49 nyomvonal

Kutatófúrások

