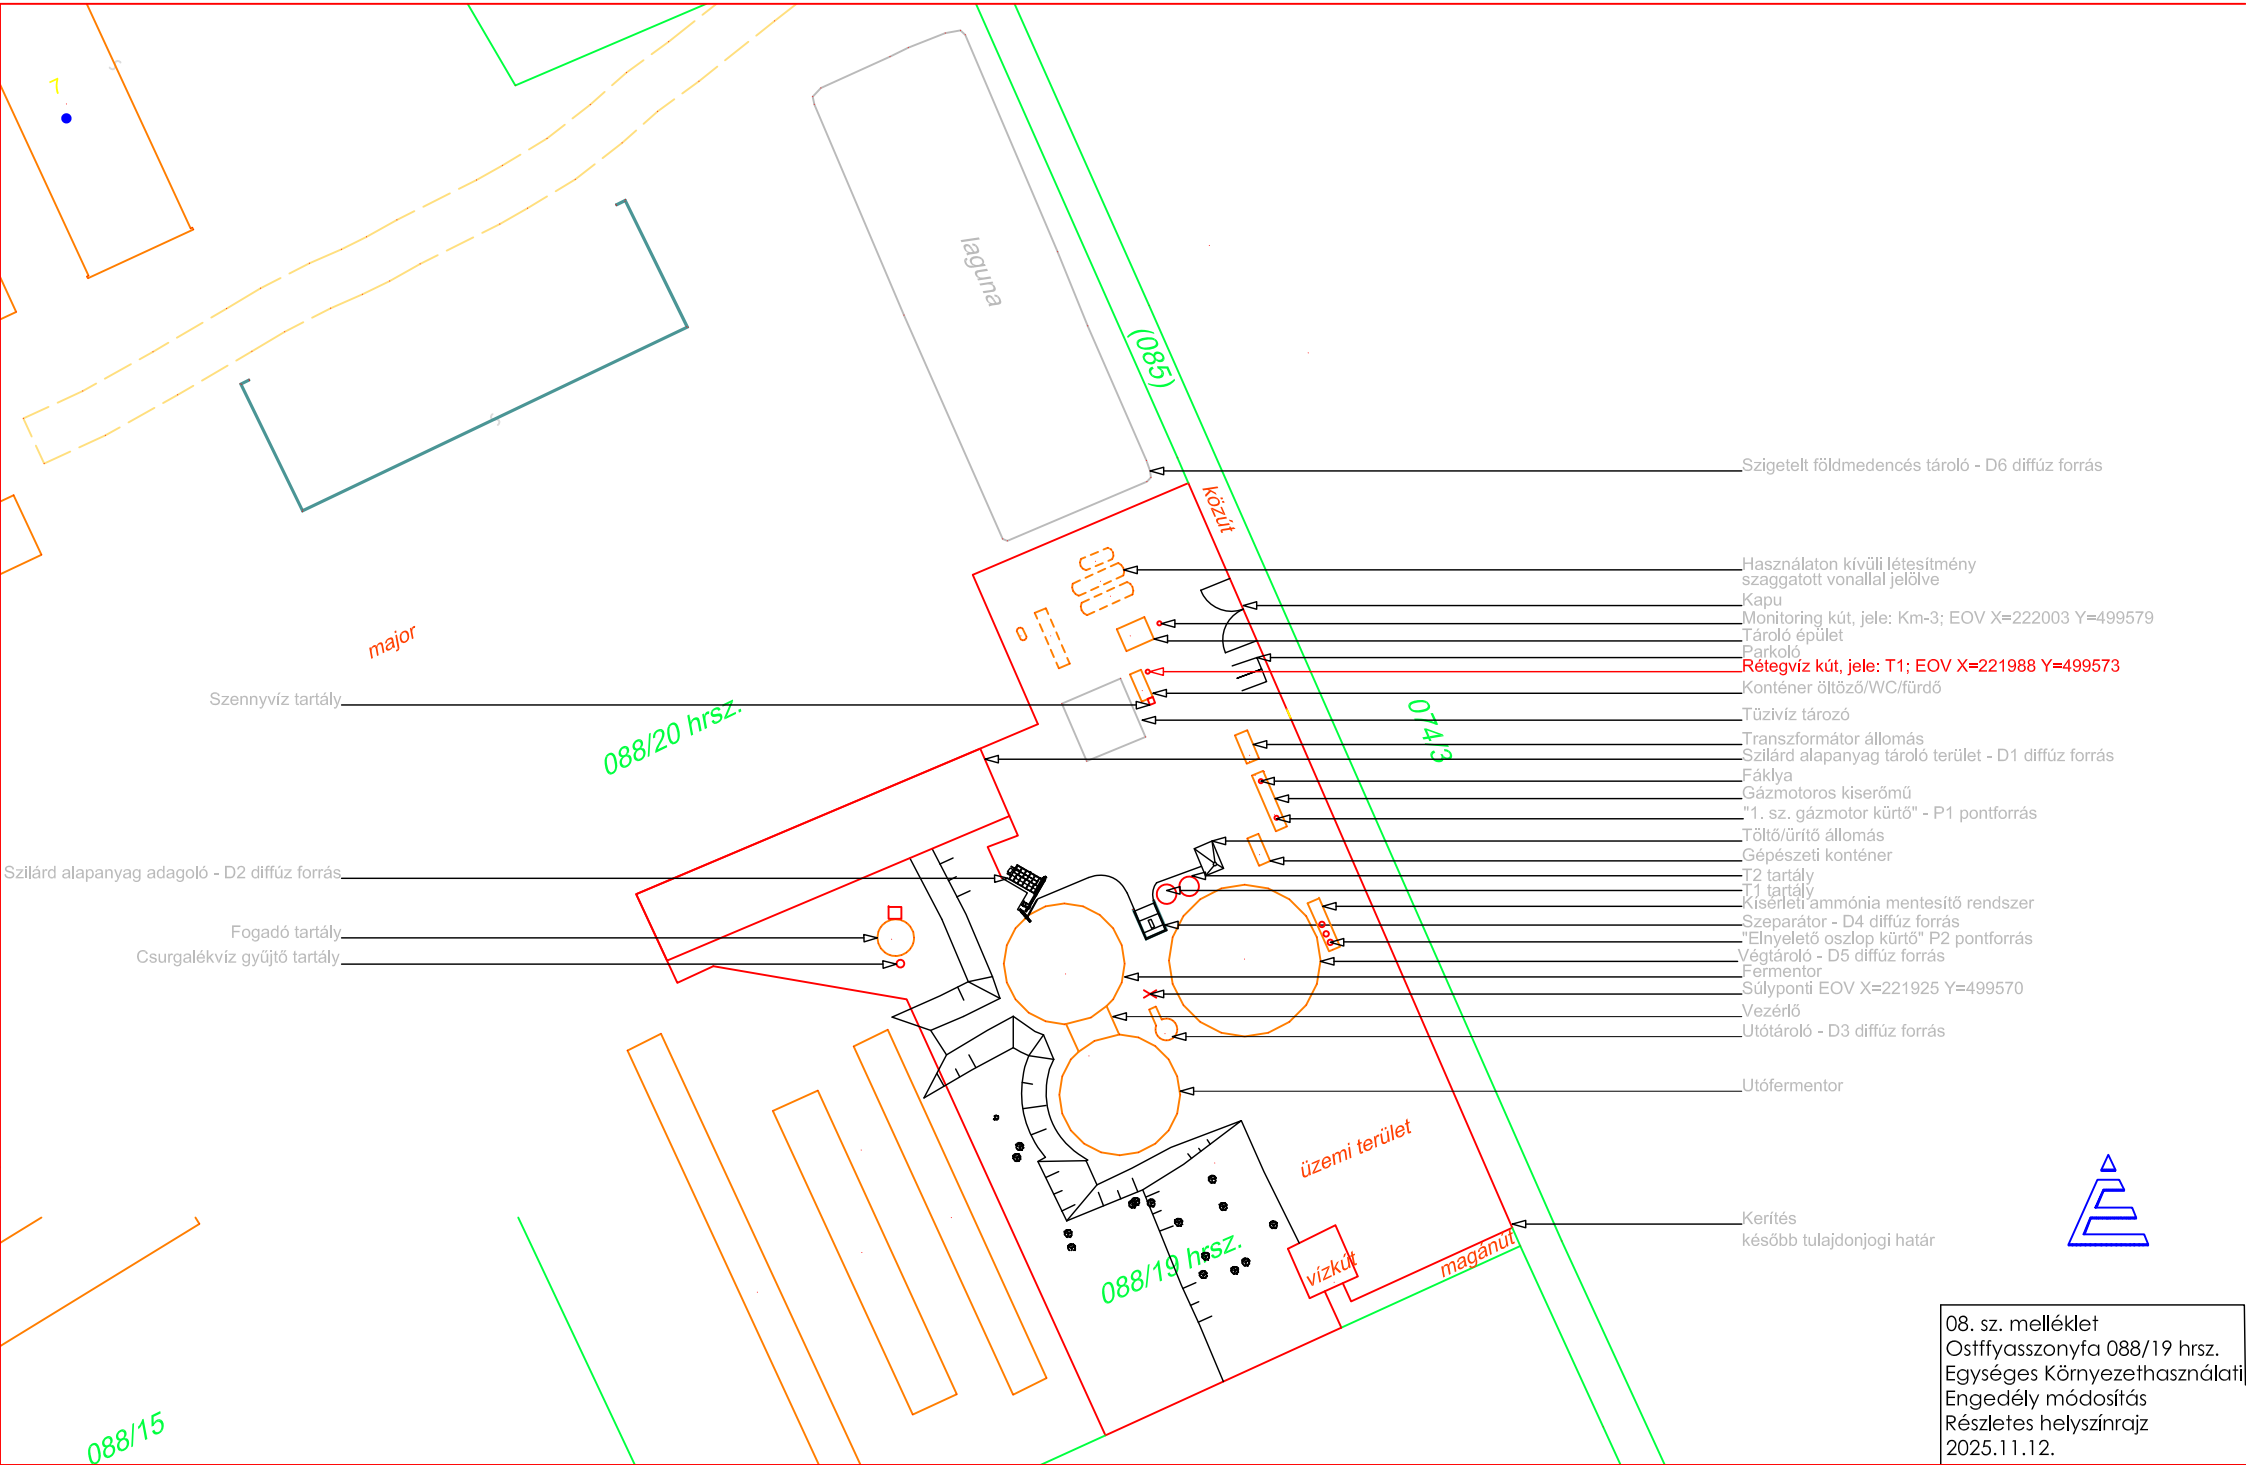

08. sz. melléklet
Ostffyasszonyfa 088/19 hrsz.
Egységes Környezethasználati
Engedély módosítás
Részletes helyszínrajz
2025.11.12.