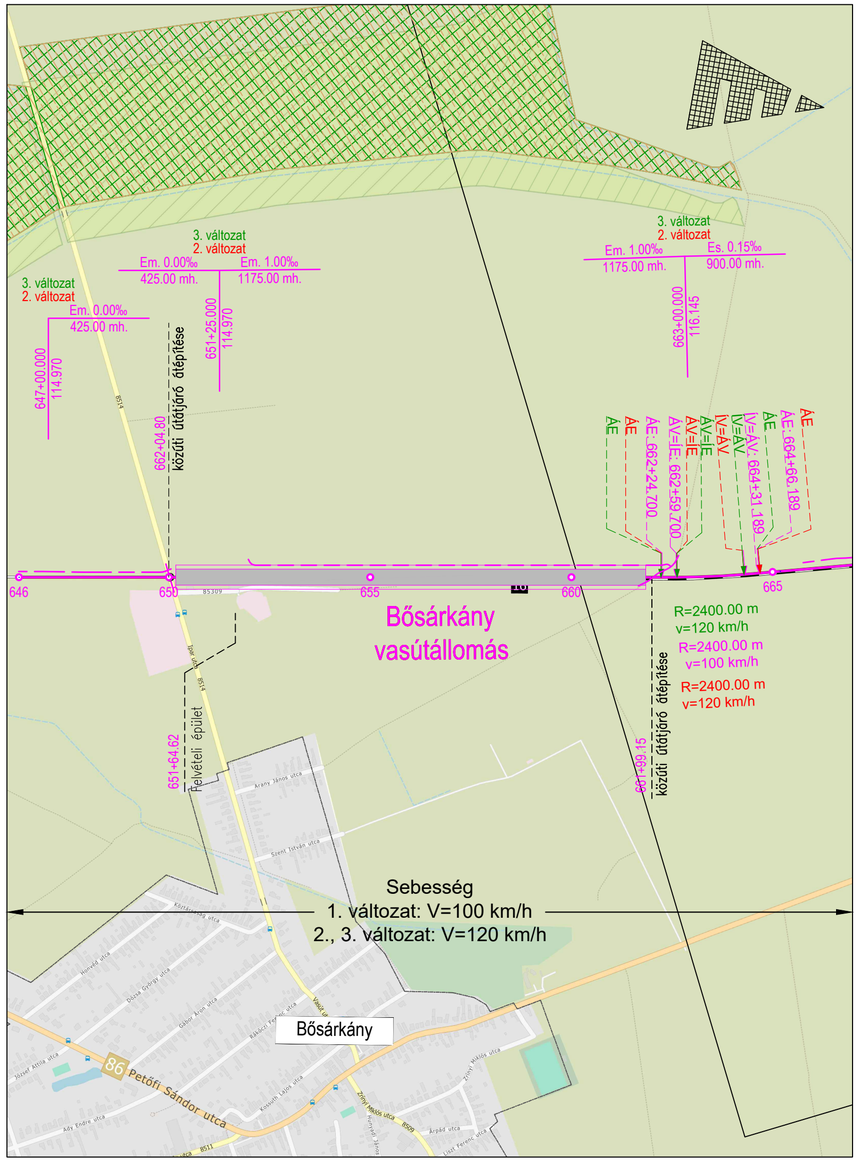

JELMAGYARÁZAT

M= 1:10 000

Zalabér — érintett település

Zalabér / Batyk — településhatár

Vas vármegye / Zala vármegye — megyehatár

országhatár

94 / 70 — tervezett vágánytengely; meglévő vágánytengely; bontandó vágánytengely; távlati vágánytengely

tervezett állomás

meglévő állomás

tervezett megállóhely

meglévő megállóhely

tervezett/meglévő/bontandó/távlati műtárgy

tervezett/távlati útkorrekció

1.változat - Felújítás V=100 km/h
A 17. vv. egyes szakaszain V=80 km/h.

2.változat - Korszerűsítés lokális sebességcsökkentésekkel V=120 km/h
A 16. vv. Csorna - Szombathely szakaszán az ésszerű V=160 km/h kialakítással.

3.változat - Korszerűsítés sebességcsökkentések nélkül V=120 km/h
A 16. vv. Csorna - Szombathely szakaszán az ésszerű V=160 km/h kialakítással.

Natura 2000 Különleges természetmegőrzési terület
Natura 2000 Különleges madárvédelmi terület
Országos jelentőségű védett természeti terület
Régészeti területek
Ramsari területek
UNESCO bioszféra rezervátumok
Barlangok felszíni védőövezete
Védett lápok
Üzemelő vízbázisok védőterülete
Védett források
Védett kunhalmok
Védett földvárak
Védett víznyelők

A terv alatti térkép az OpenStreetMap.org szolgáltatótól származik az Open Database License alapján.

Üzemeltetői záradék

Tárgy:
RFC 11 Borostyán vasúti korridor
Hegyeshalom – Csorna – Porpác- Szombathely – Zalaszentiván szakaszára
megvalósíthatósági tanulmány készítése, tervezési és kapcsolódó feladatok ellátása,
ennek keretében szükséges engedélyek megszerzése

Megrendelő: GYŐR - SOPRON - EBENFURTI VASÚT ZRT.
9400 Sopron, Mátyás király u. 19.

Generáltervező: Kontúr Csoport Kft.
1146 Budapest, Hungária körút 162-168.
E-mail: iroda@konturcsoport.hu

Munkaszám: 2501

Ügyvezető: Sejkóczki András

Műszaki igazgató: Nagy Zoltán

Projektvezető: Lukácsa-Honti Edit, Hollósy Kató

Tervező:	Munkaszám:	Tervező:	Munkaszám:
TRENECON	AMB1532		
Ügyvezető: Lehoczki Zsuzsanna	Projektvezető: Vajda Balázs	Ügyvezető:	Projektvezető:

Szaktervező: TRENECON Tanácsadó és Tervező Kft.
1133 Budapest, Váci út 76.
Telefon: (1) 237 1450 /Fax: (1) 237 1451
E-mail: trenecon@trenecon.hu

Felelős tervező:	Tervező:	Tervező:	Ellenőr:
Vajda Balázs KÉ-VA / 01-11911	Hajdú Viktória KÉ-VA / 01-16553	Kopitkó Tünde Klára	Mészáros Réka KÉ-VA / 01-15499

Szakág: **03-VA VASÚTI PÁLYA**

Tervfázis: TAN

Szakasz: 14. Bősárkány állomás

Vasútvonal száma: 16.

Tervezés tárgya: Vasúti pálya átépítés

Revízió: VG-01

Részművelet: Átnézeti helyszínrajz

Méretarány: 1:10 000

Rajzszám: 16-14-TAN-03-VA-00-ÁHE-01-VG-01

Dátum: 2025.10.04.

Ez a terv a Kontúr Csoport Kft. szellemi terméke, amelynek védelmét jogszabály biztosítja.
A digitális változat a Tervező(k) által aláírt papíralapú tervdokumentáció tervazonos másolata.